



SUPERFÍCIES CONSTRUÏDES	
HABITATGE PB	175,16 m ²
HABITATGE P1	77,84 m ²
FORN	4,87 m ²
PORXO (50%)	9,74 m ²
TOTAL	267,61 m ²

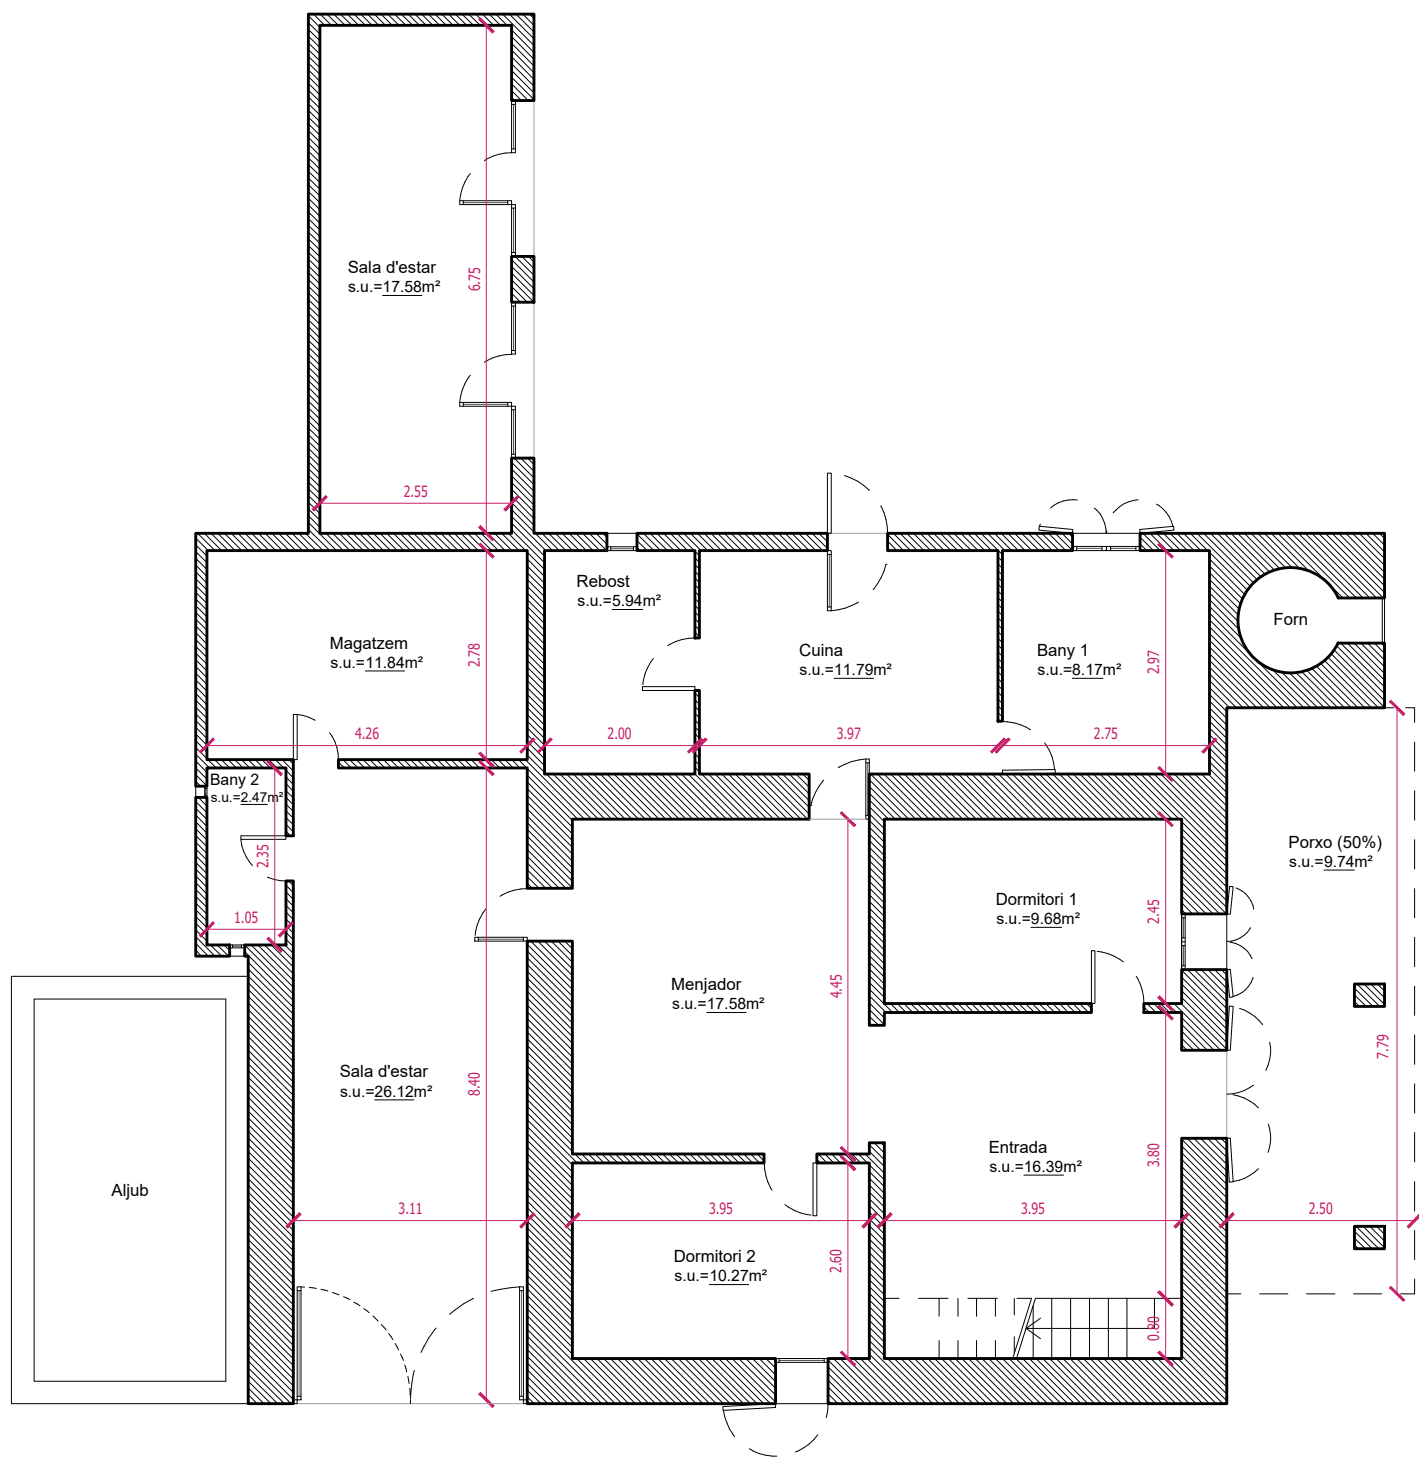

DISTRIBUCIÓ PLANTA BAIXA HABITATGE e: 1/100

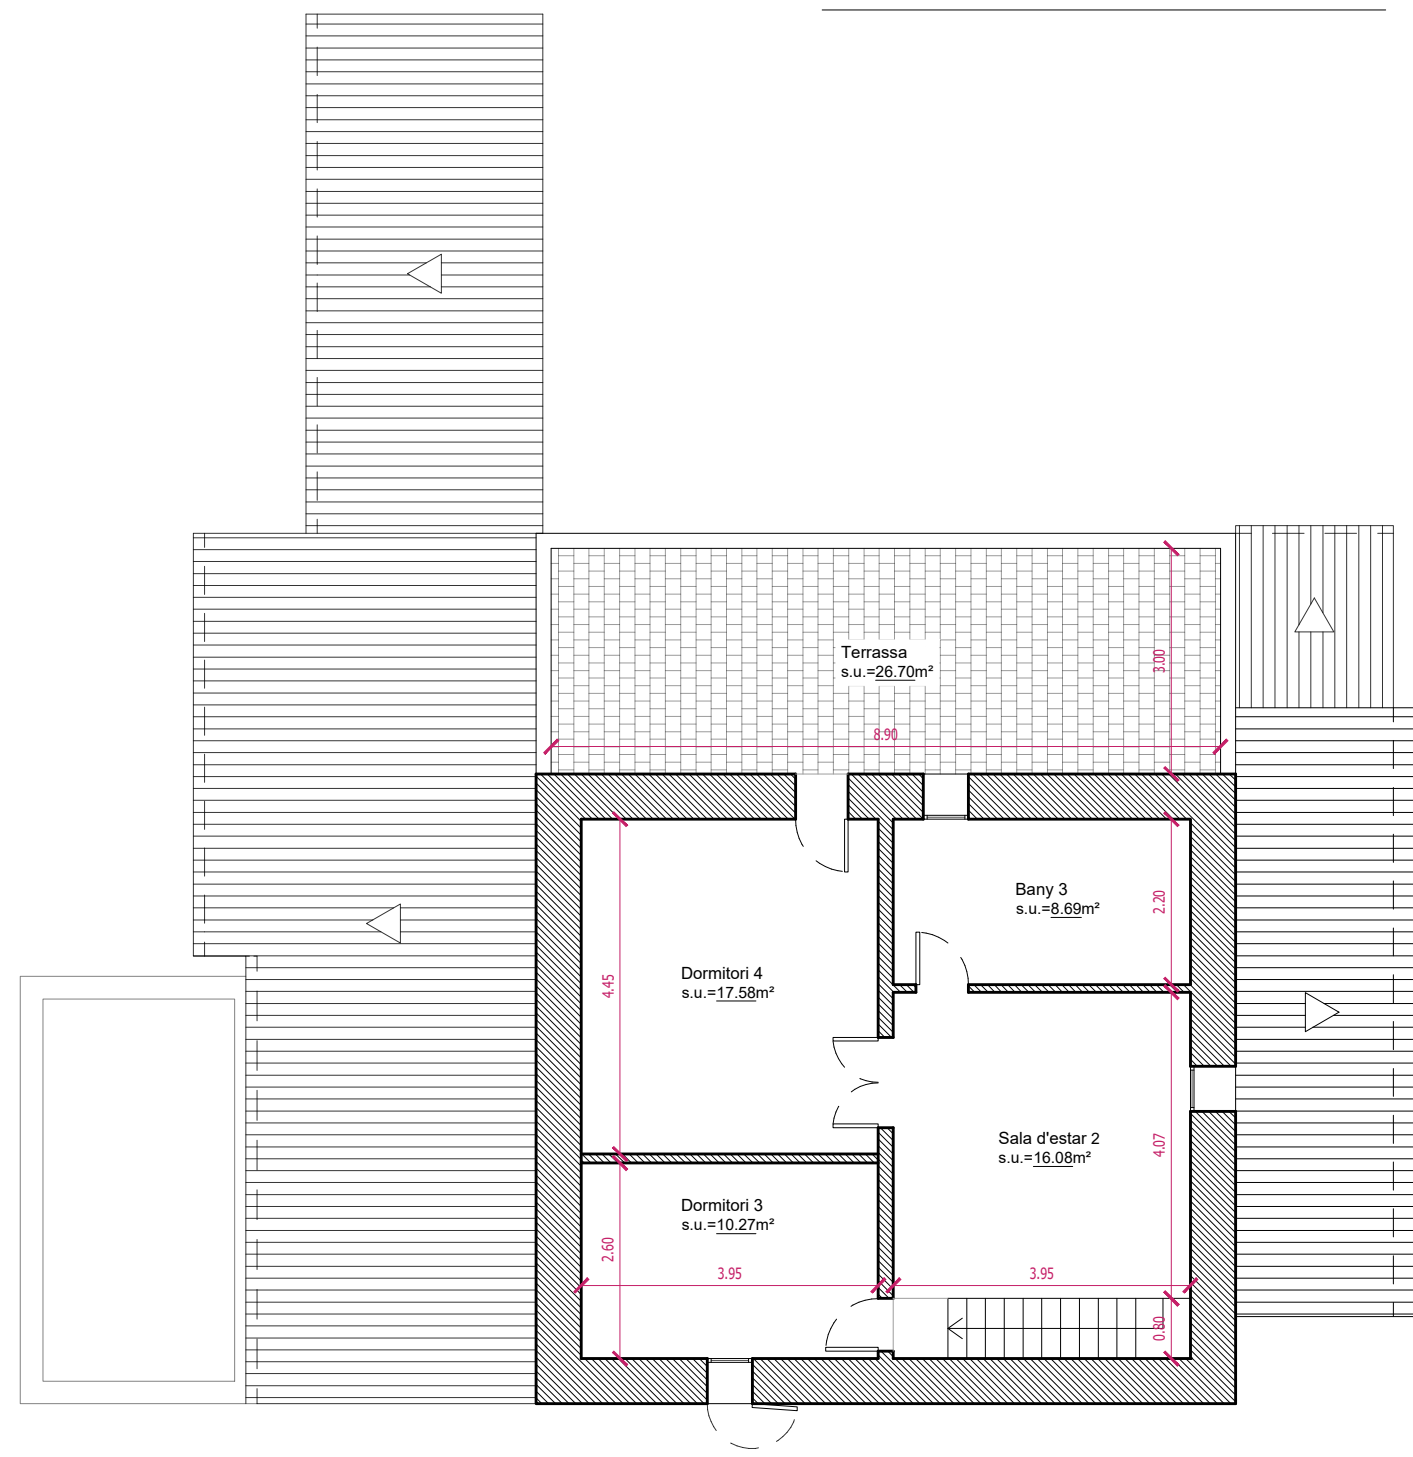

DISTRIBUCIÓ PLANTA PRIMERA HABITATGE e: 1/100