


QUADRE SUPERFÍCIES


	SUP. CONSTRUÏDA EXISTENT	SUP. CONSTRUÏDA REFORMA	SUP. CONSTRUÏDA AMPLIACIÓ	SUP. CONSTRUÏDA TOTAL
PL. SOTERRANI	25.36 m ²	-	14.51 m ²	39.87 m ²
PL. BAIXA	73.64 m ²	23.77 m ²	vivenda 41.78 m ² garage 49.21 m ²	188.70 m ²
PL. PIS	51.00 m ²	-	-	51.00 m ²
TOTAL	150.00 m ²	23.77 m ²	105.80 m ²	279.57 m ²

SUPERFÍCIE D'OCUPACIÓ: 380,00 m²

PISCINA
MIRALL = 40.00 m²

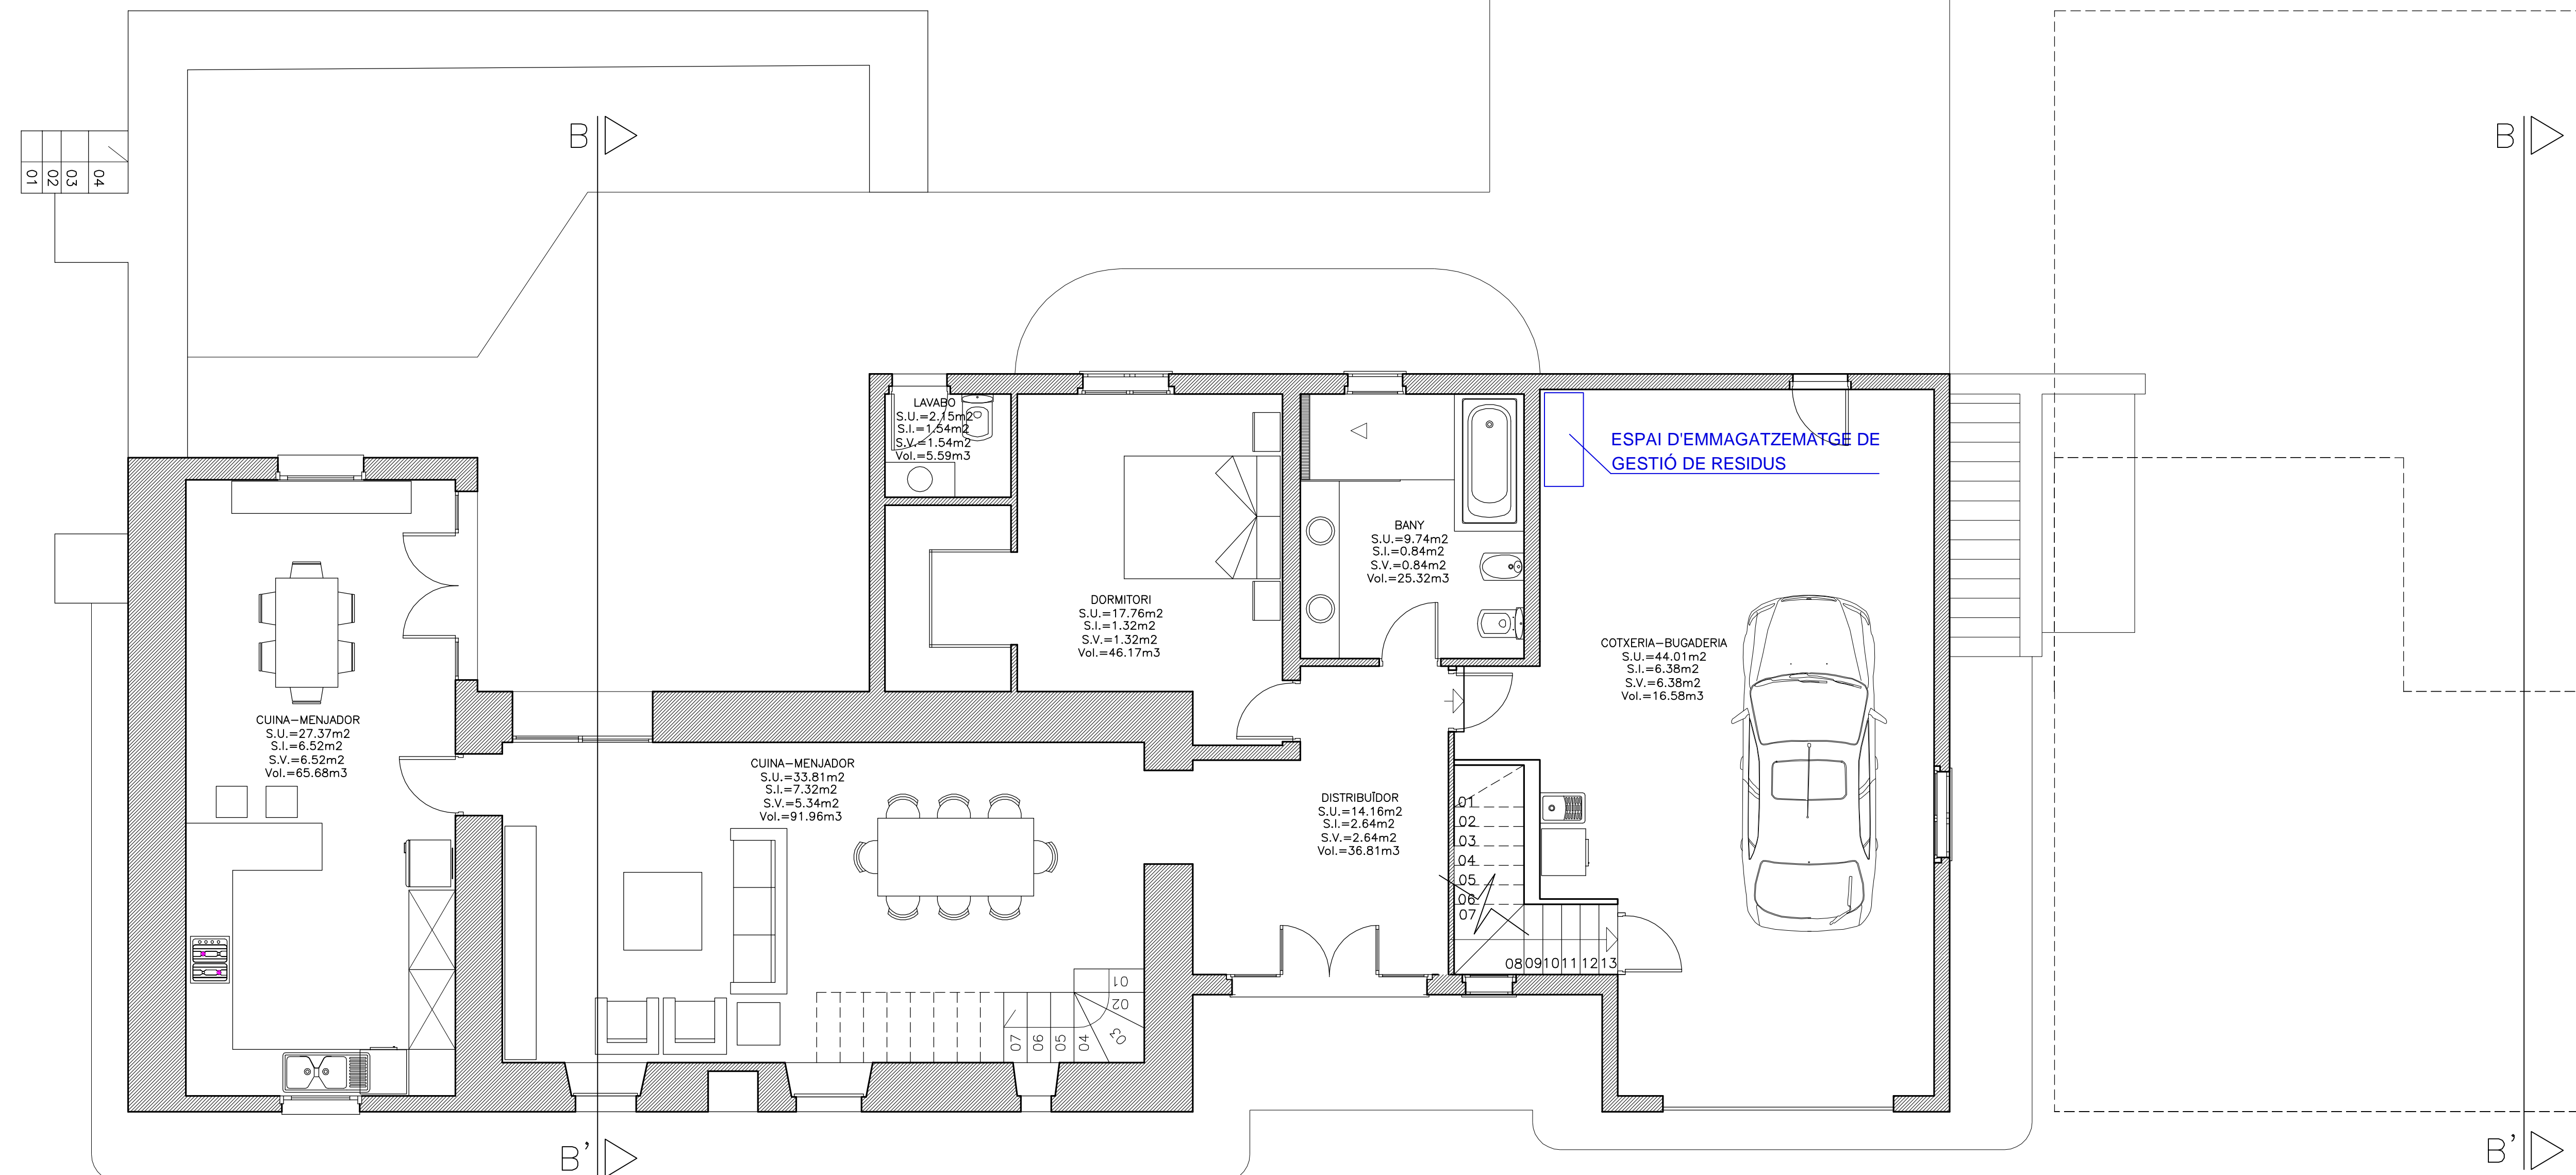

PLANTA BAIXA

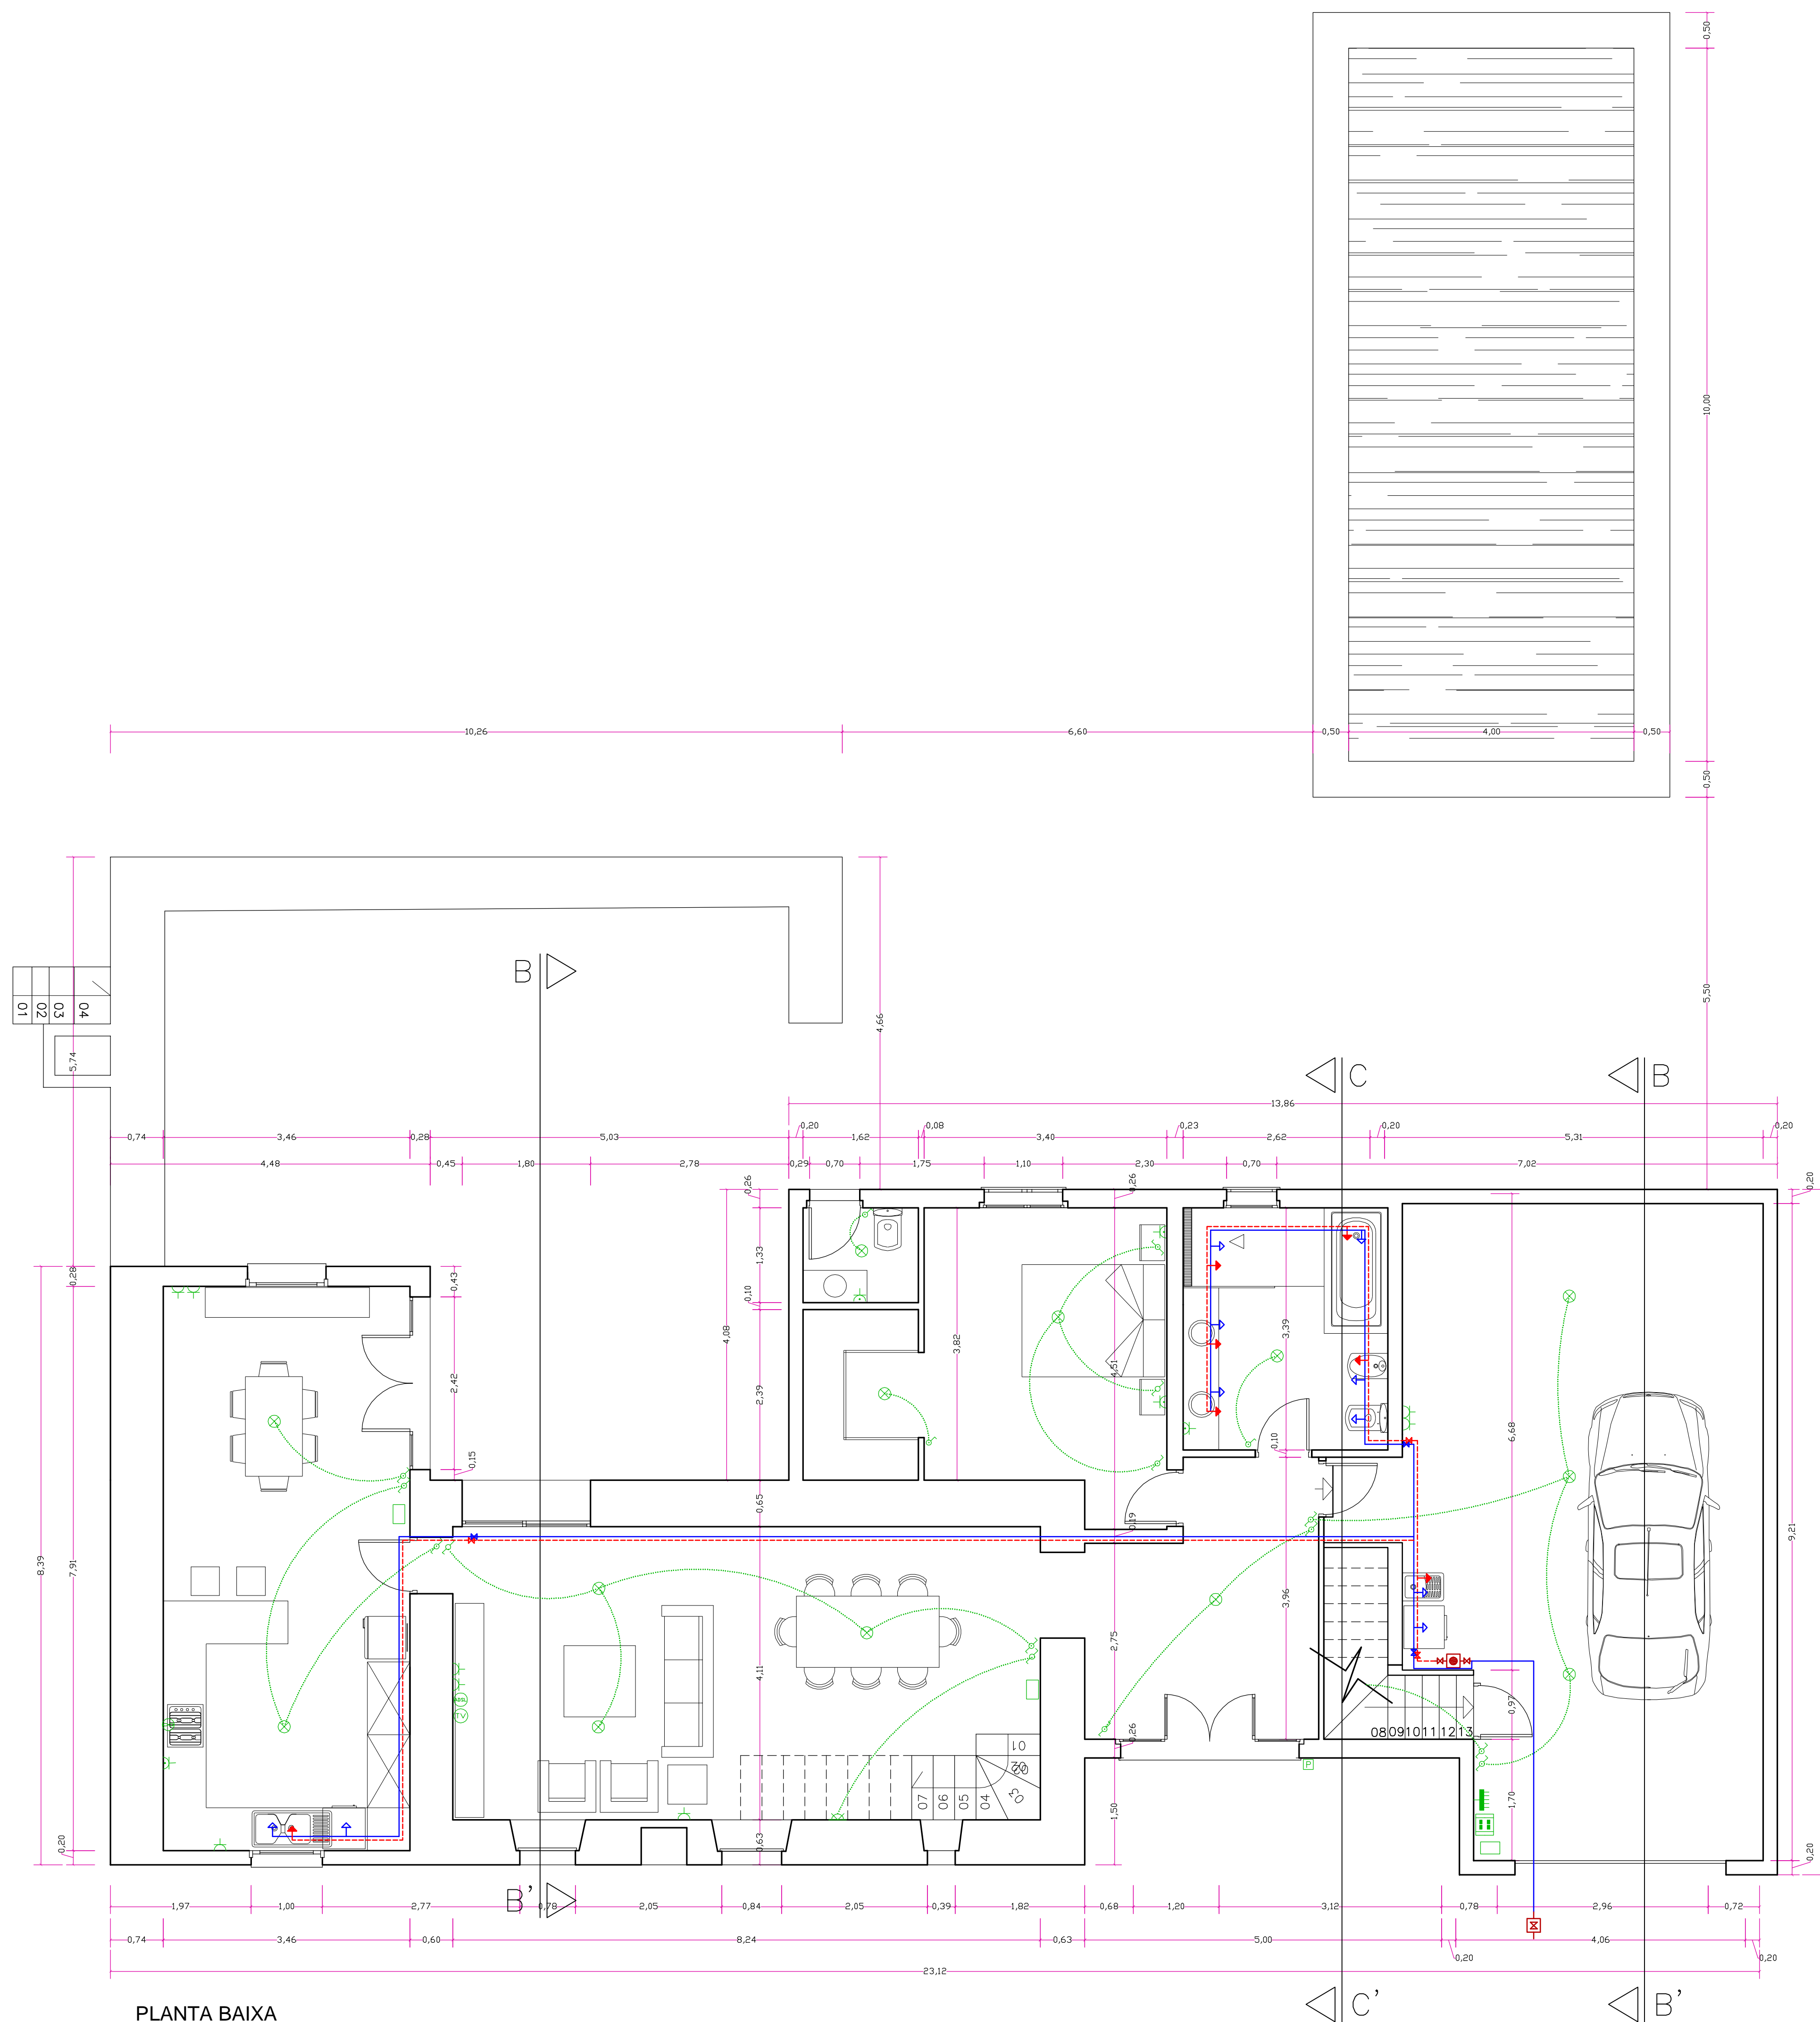


LLEGGENDA FONTANERIA

	CANALITZACIÓ ENTERRADA
	MONTANT D'AIGUA
	CANALITZACIÓ D'AIGUA FREDA
	CANALITZACIÓ D'AIGUA CALENTA
	CLAU DE PAS
	AIXETA ALIMENTACIÓ AIGUA FREDA
	AIXETA ALIMENTACIÓ AIGUA CALENTA
	CLAU GENERAL DE PAS
	TERMO ACUMULADOR ELÈCTRIC
	TERMO INSTANTANI DE GAS
	BAIXANT DE FECALS
	BAIXANT DE PLUVIALS
	GRUP D'IMPULSIÓ/ELEVACIÓ
	VÀLVULA ANTIRRETORN
	COMPTADOR
	ELECTROBOMBA D'IMPULSIÓ


LLEGGENDA ELÈCTRICITAT






	INTERRUPTOR UNIPOLAR DE 10 A.
	INTERRUPTOR AUTOMÀTIC
	CONMUTADOR
	PUNT DE LLUM A SOSTRE
	APLIC A PARET
	FLUORESCENT (x1)
	FLUORESCENT (x2)
	BASE D'ENDOLL 10/16 A
	BASE D'ENDOLL A 90 cm.
	BASE D'ENDOLL 25 A
	BASE D'ENDOLL A 210 cm.
	BASE D'ENDOLL INTEMPÈRIE
	POLSADOR
	RADIADOR ELÈCTRIC DE BAIX CONSUM
	ENDOLL DE LÍNIA PRÒPIA
	CAIXA GENERAL DE PROTECCIÓ DE L'EDIFICI
	TRIFÀSICS
	CENTRALITZACIÓ DE COMPTADORS
	QUADRE GENERAL DE DISTRIBUCIÓ
	SUBQUADRE DE DISTRIBUCIÓ
	CAIXA DE CONEXIONS
	CAIXA DE TELECOMUNICACIONS
	PRESA DE TELEVISIÓ
	PRESA DE RÀDIO
	PRESA DE TELÈFON
	BRUNZIDOR
	PORTER AUTOMÀTIC
	EXTRACTOR

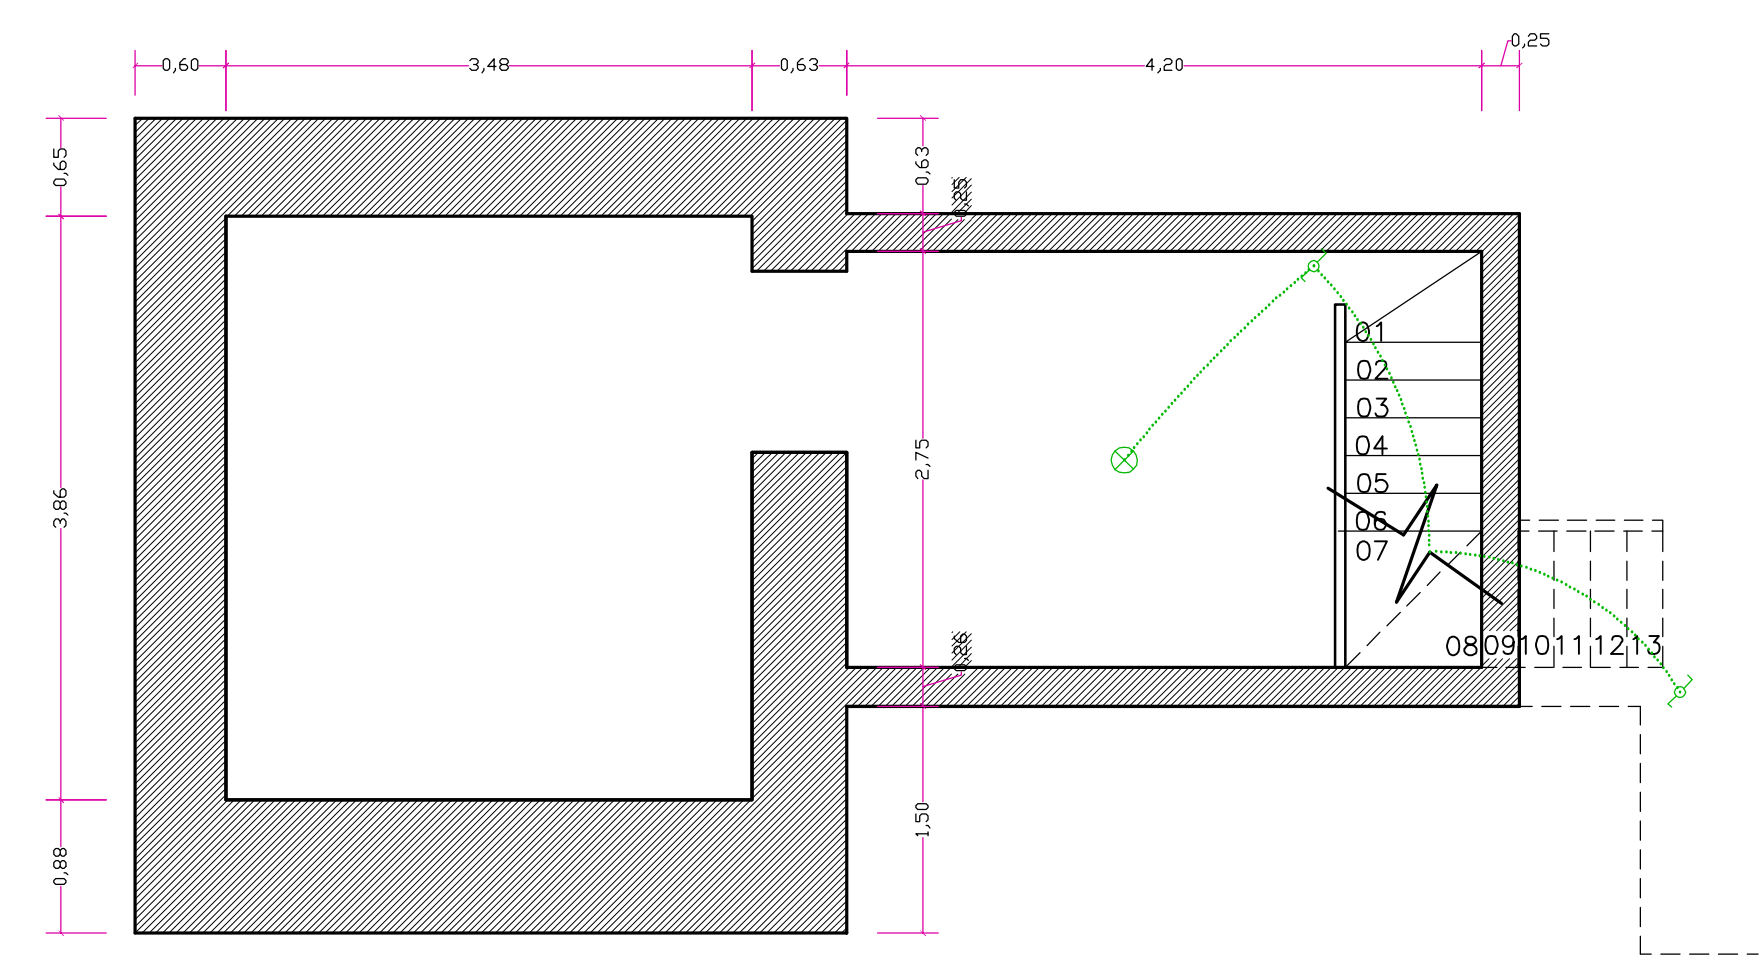


PLANTA SOTERRANI


PLANTA BAIXA
COTES

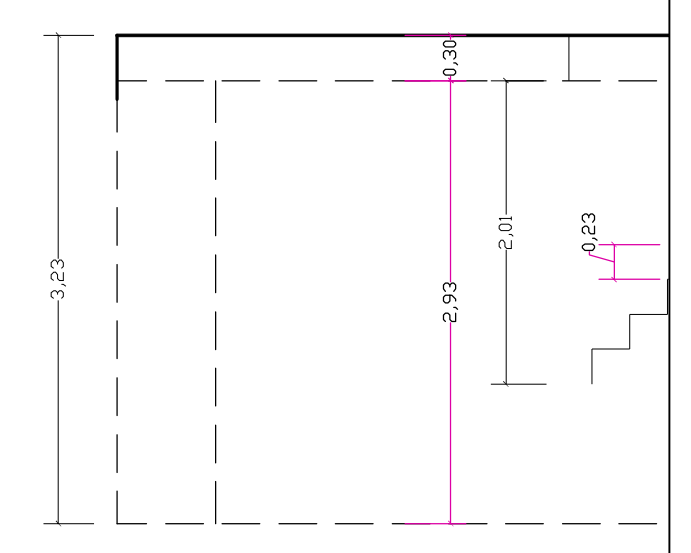

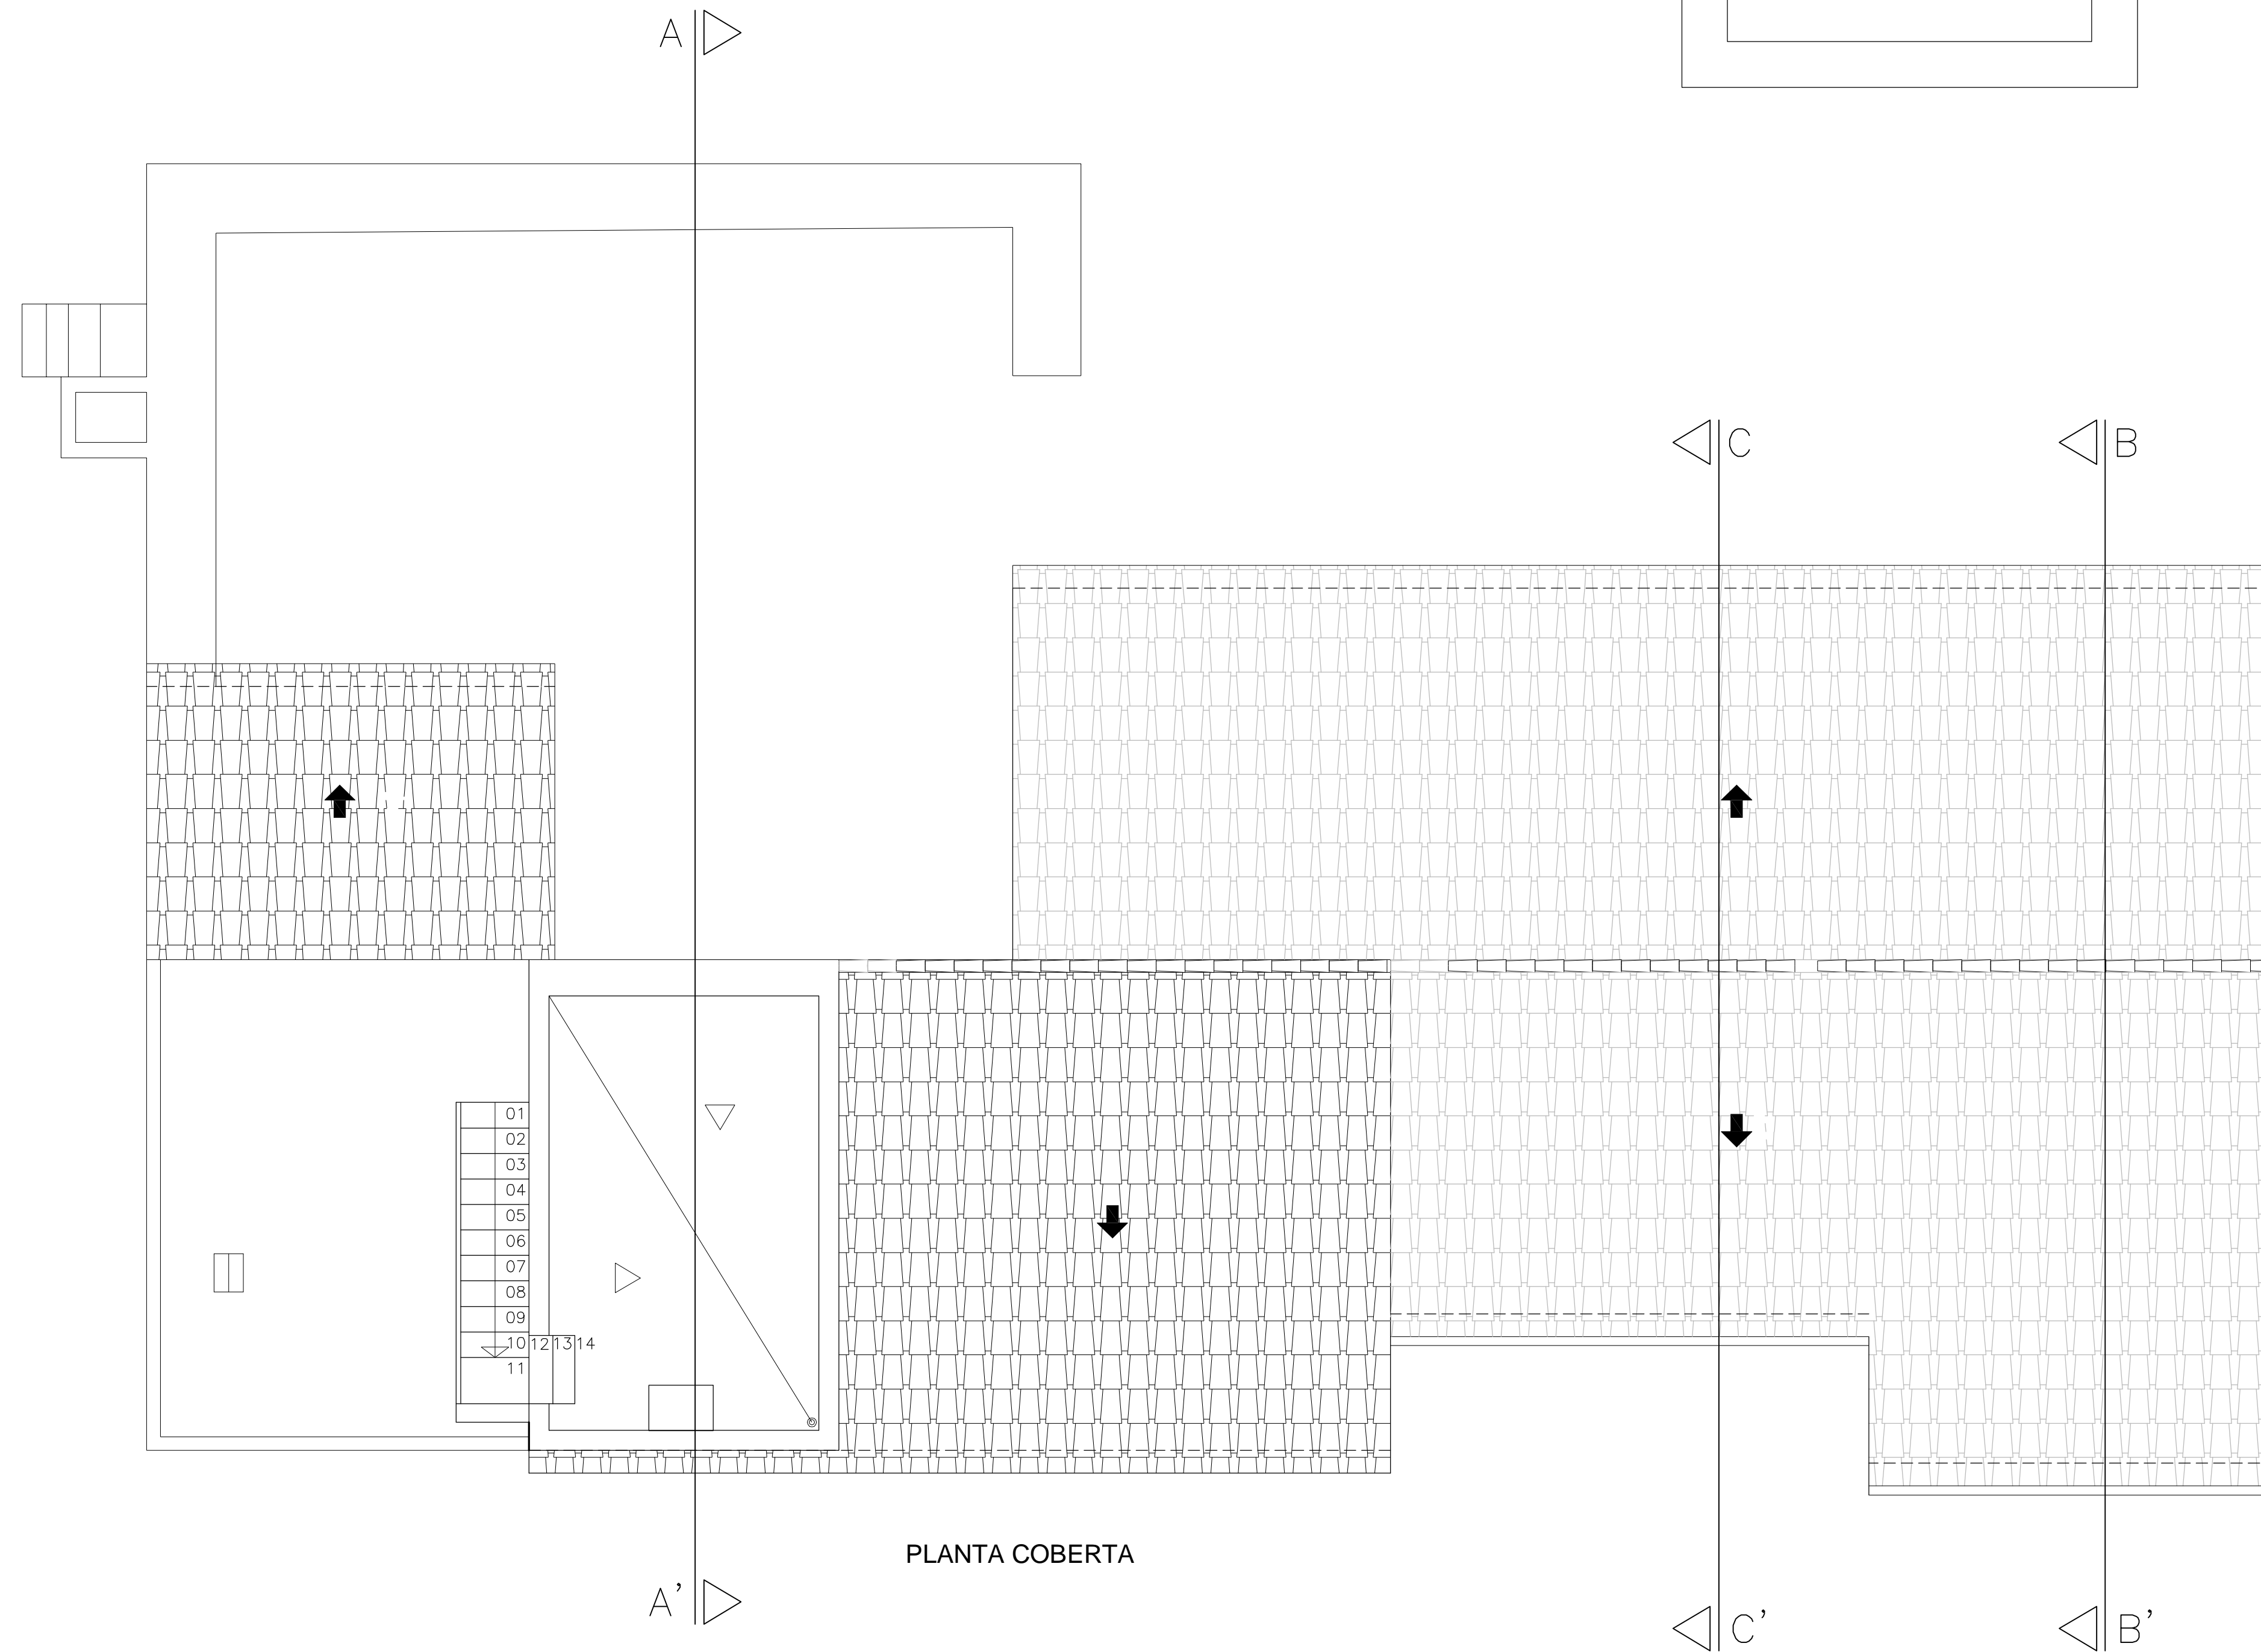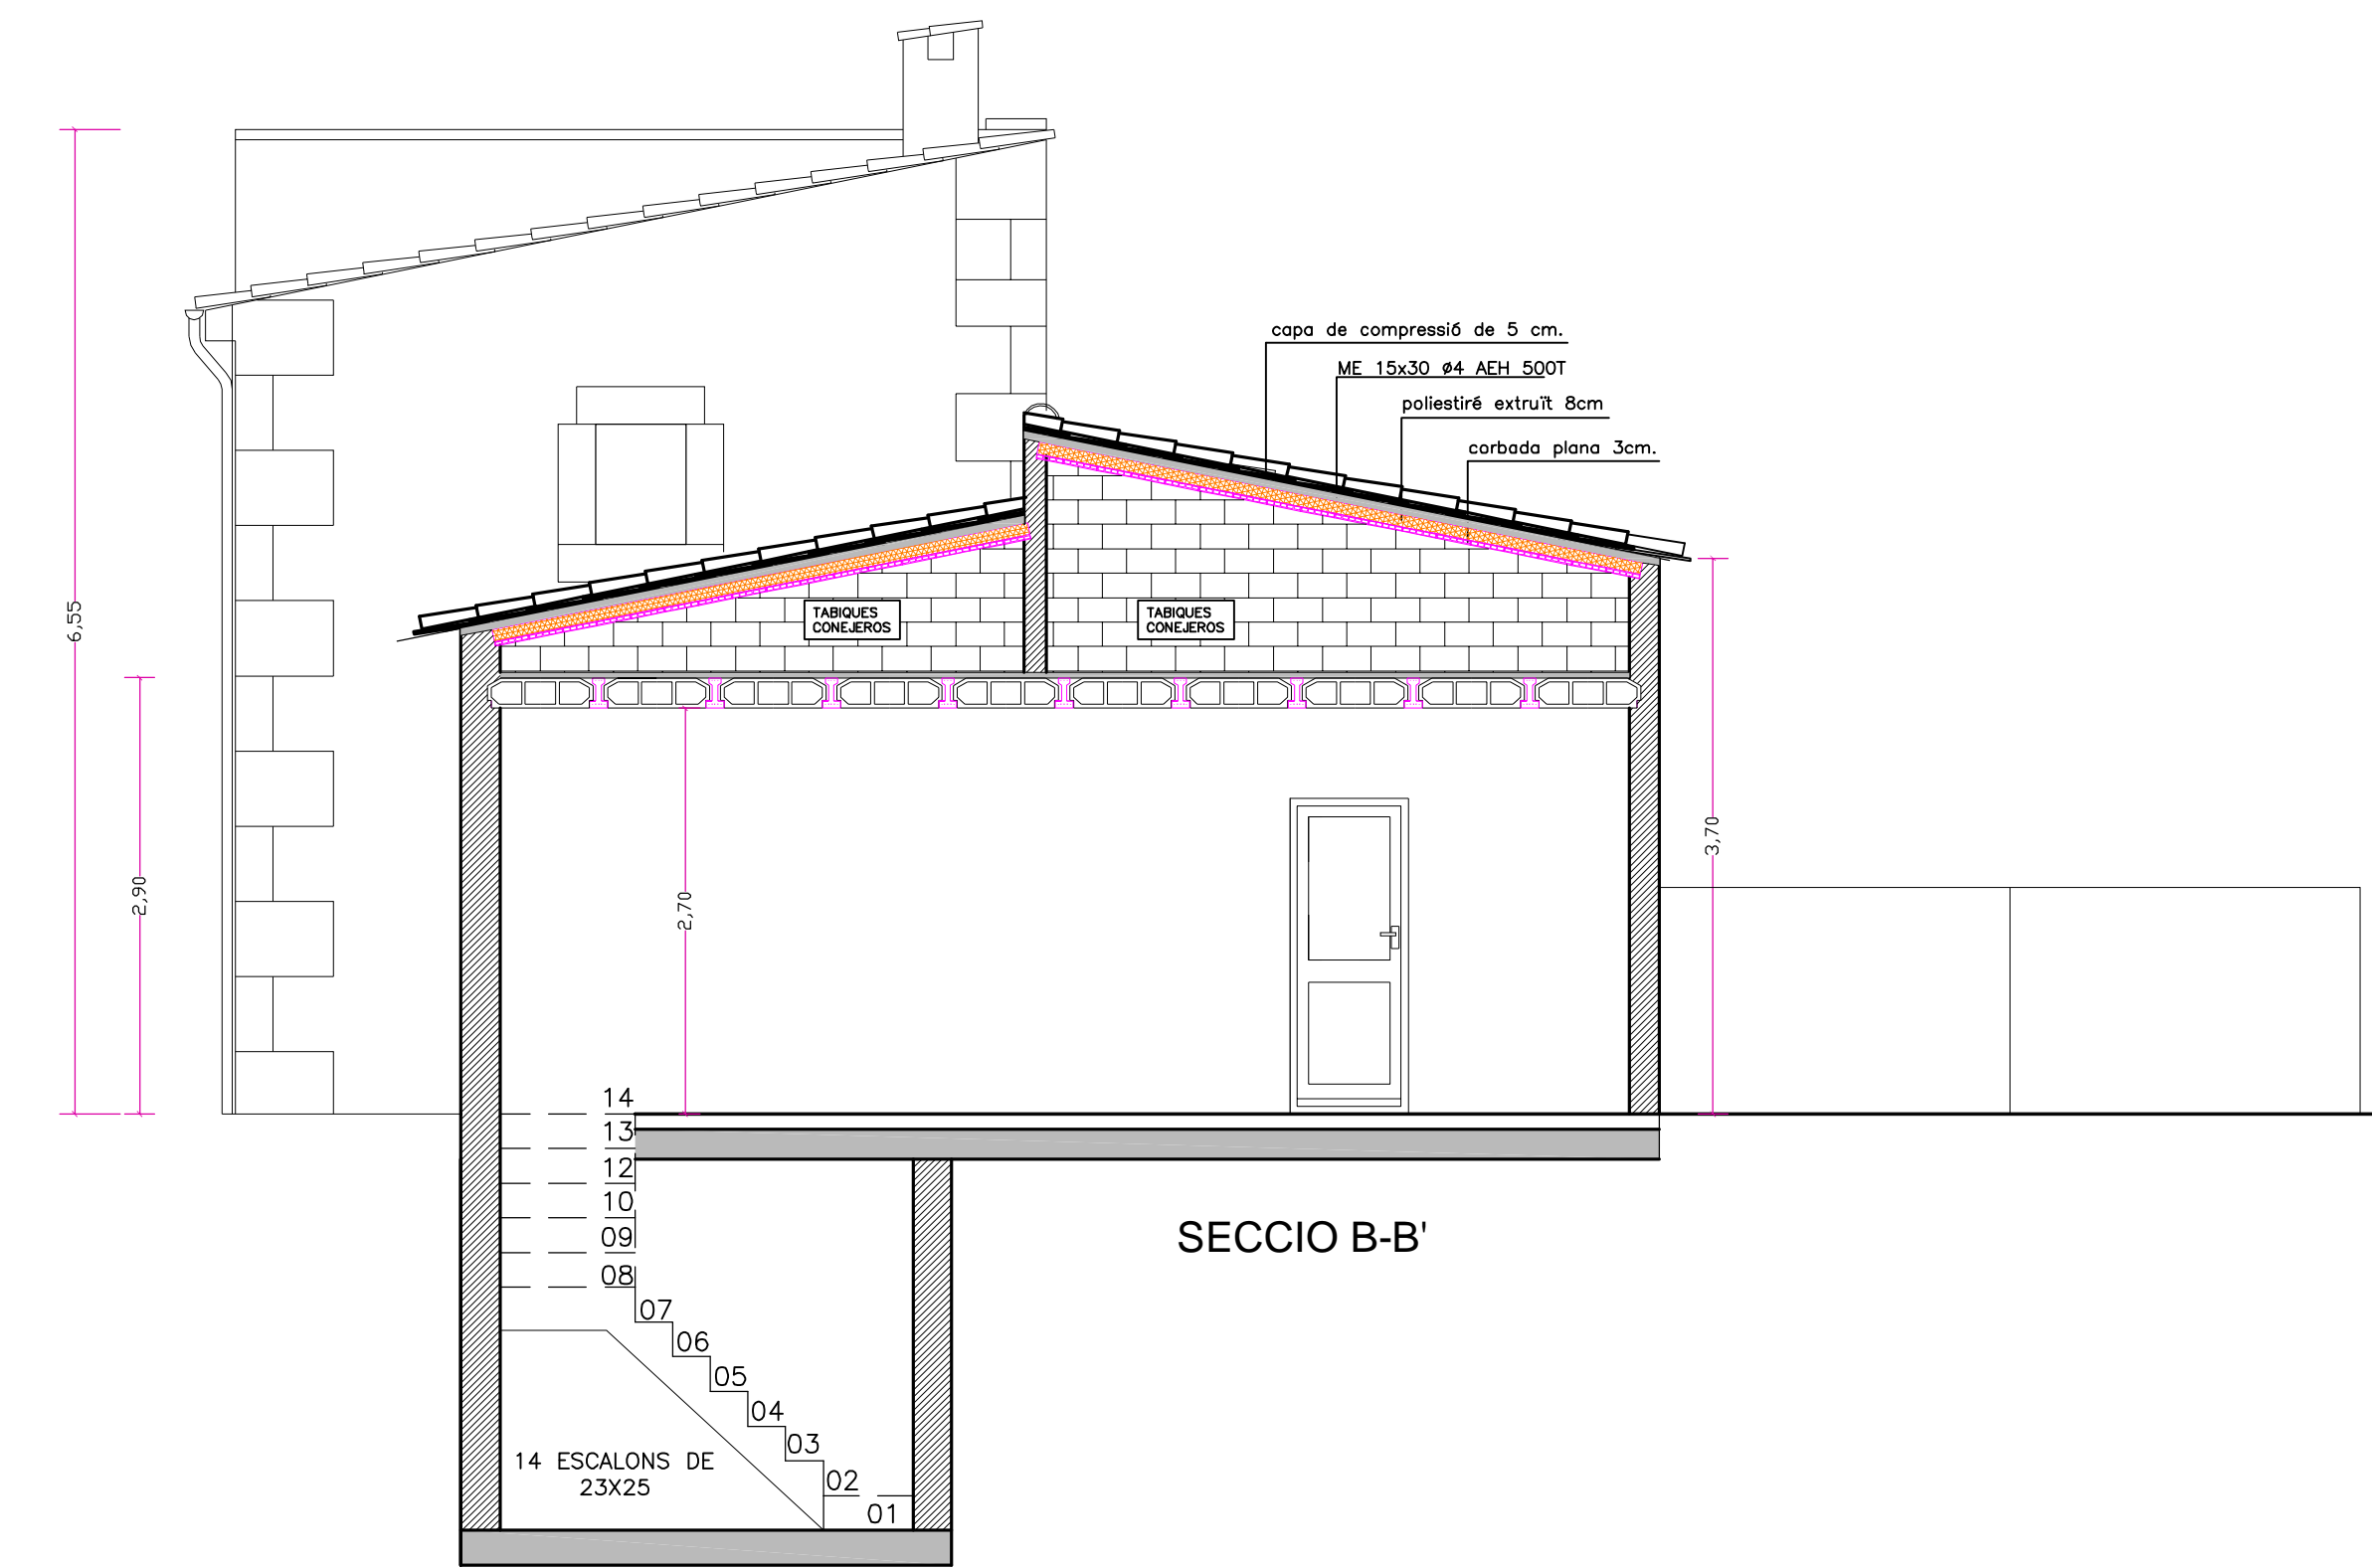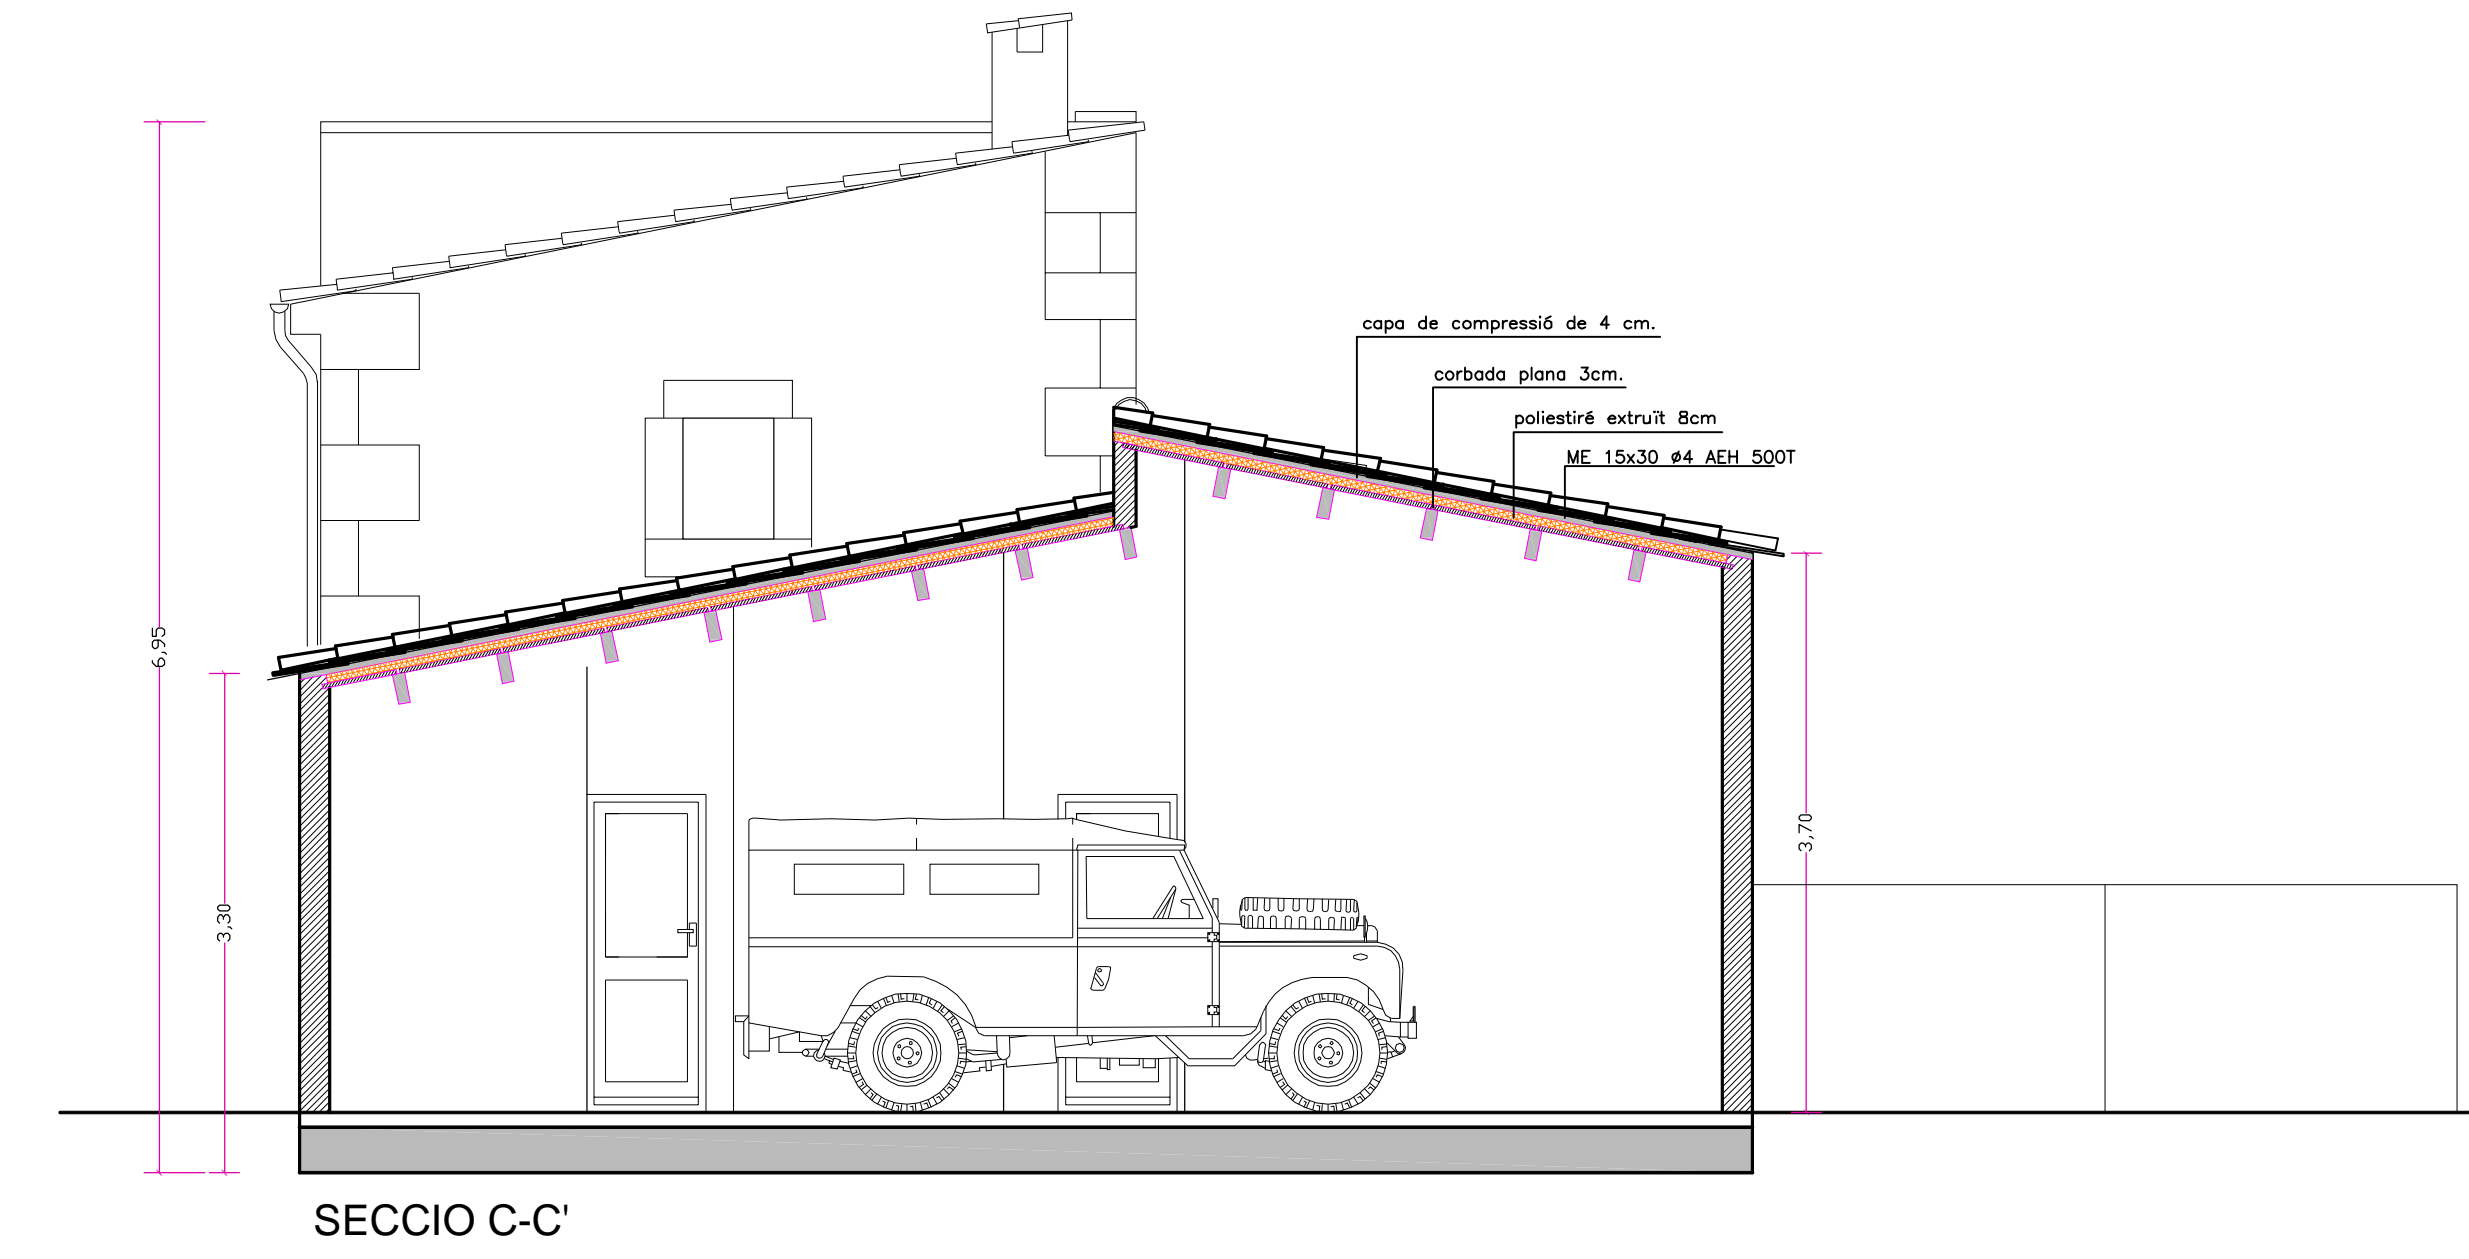 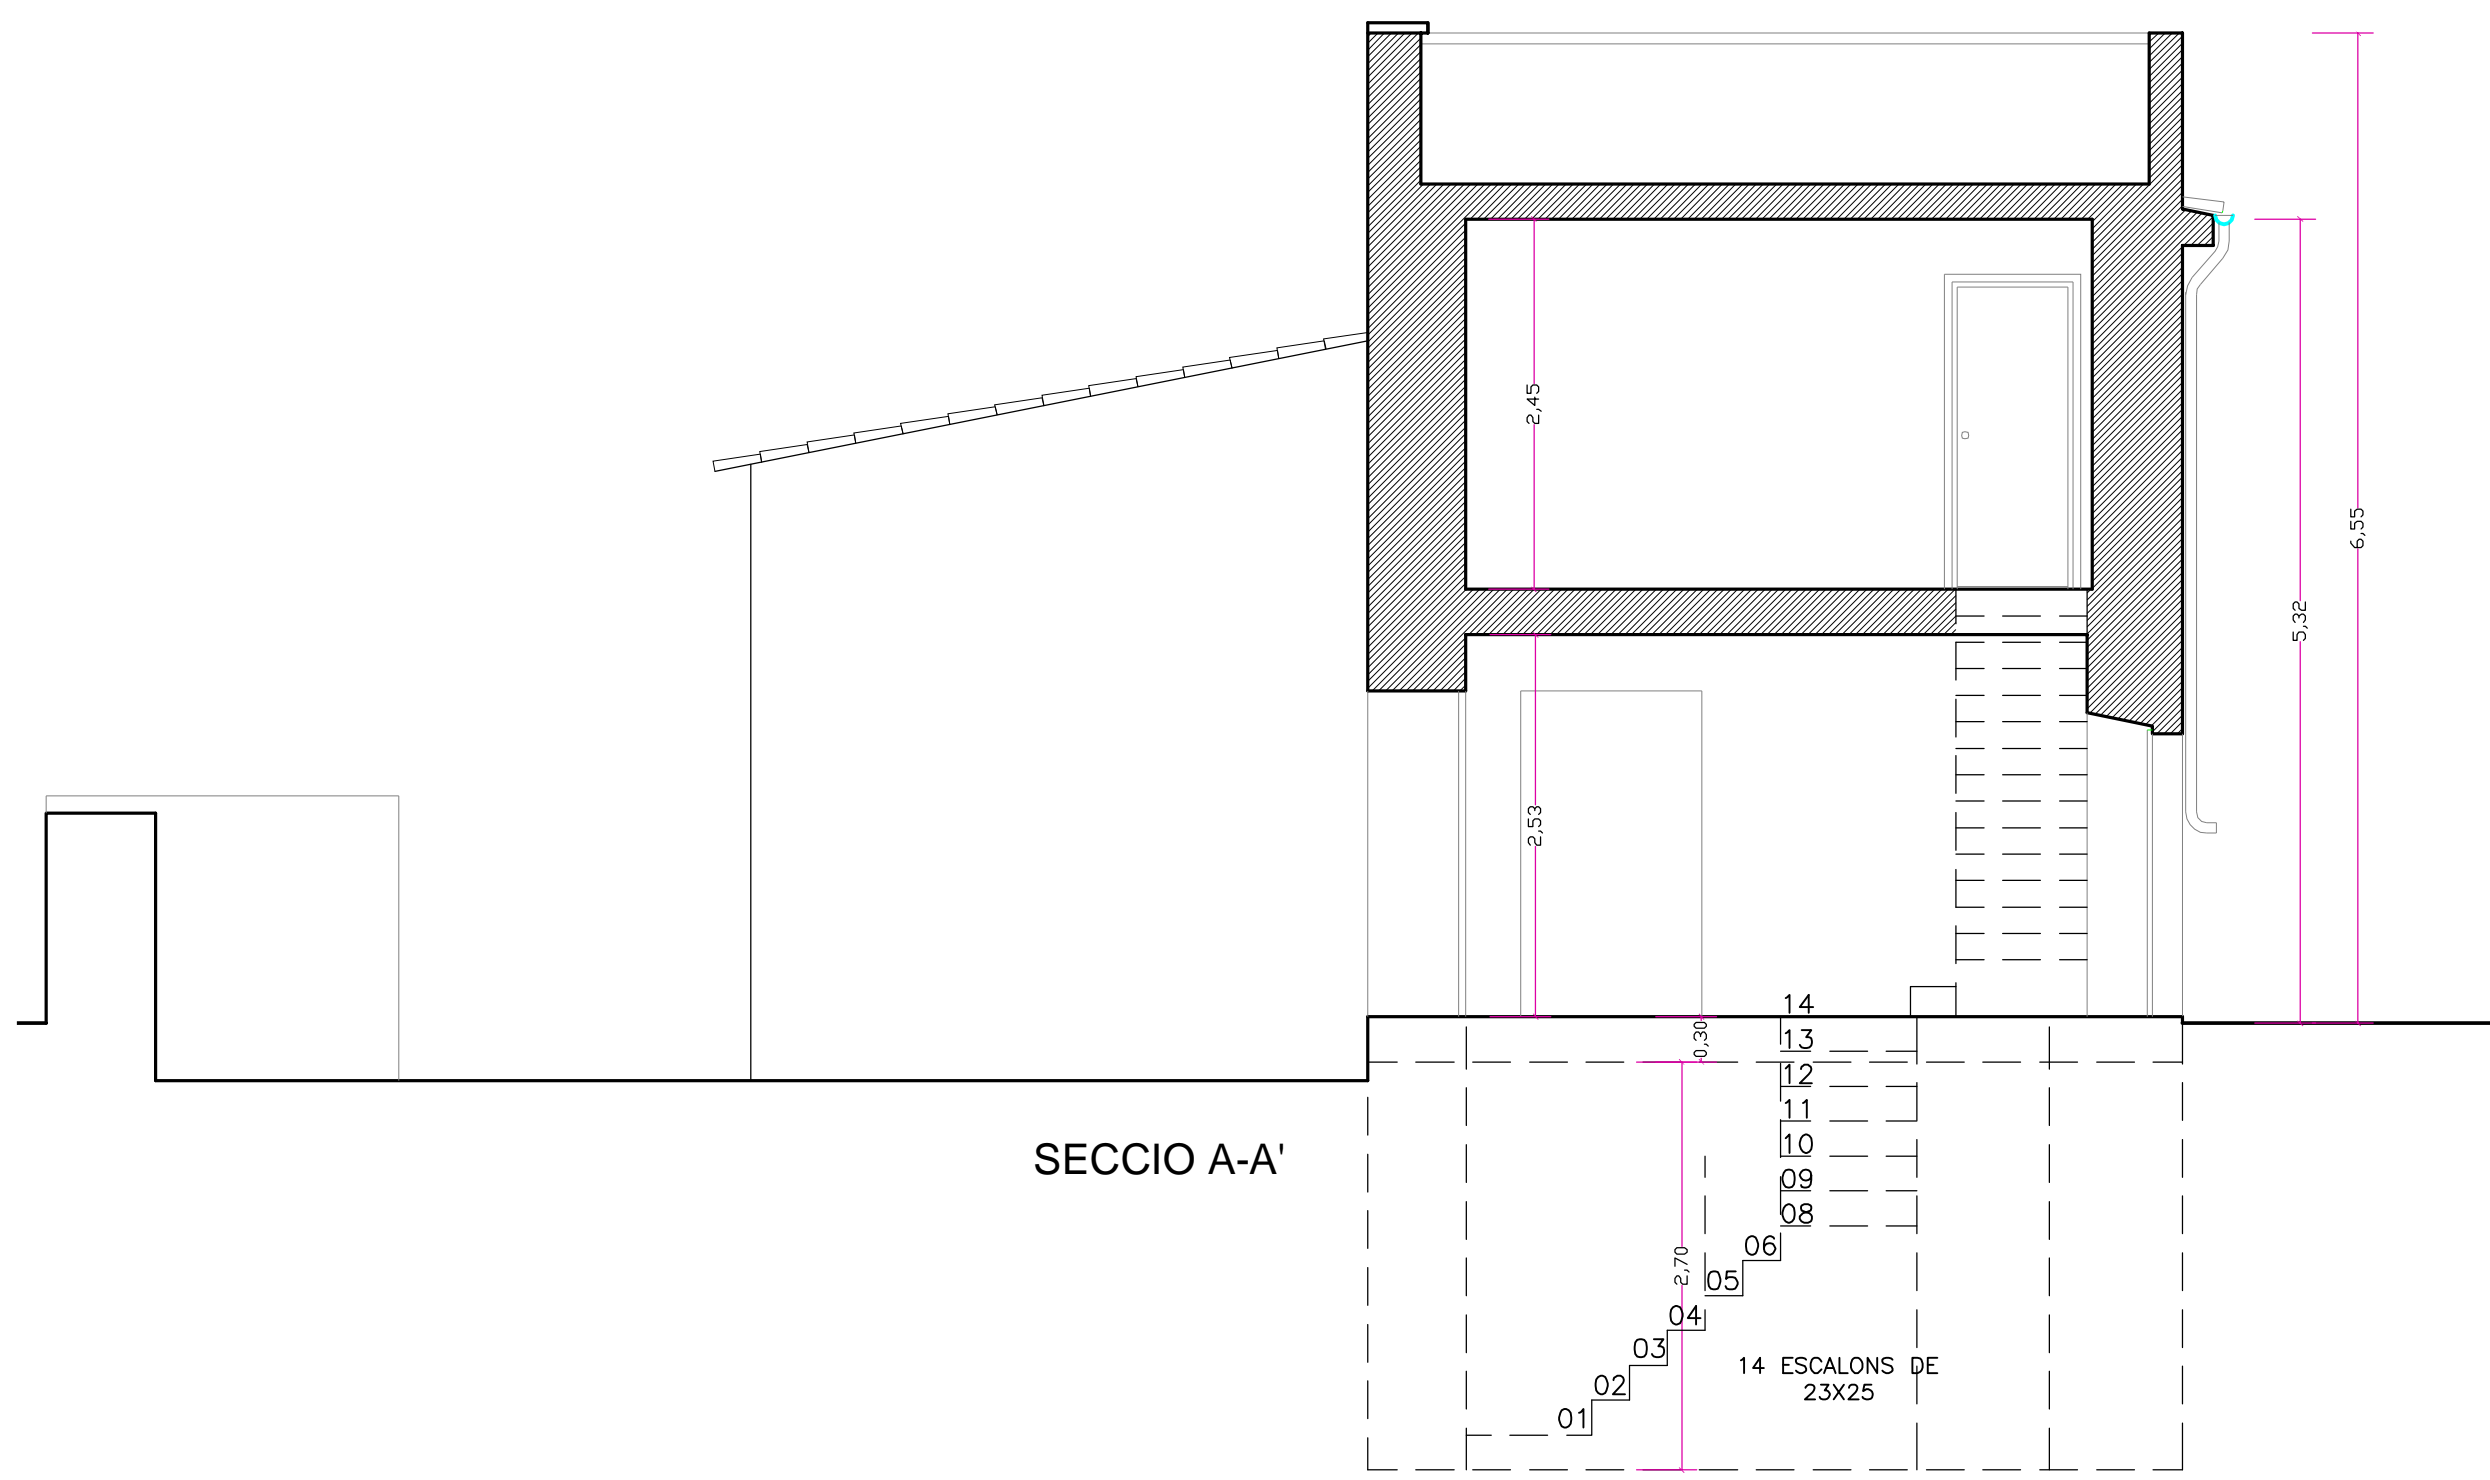


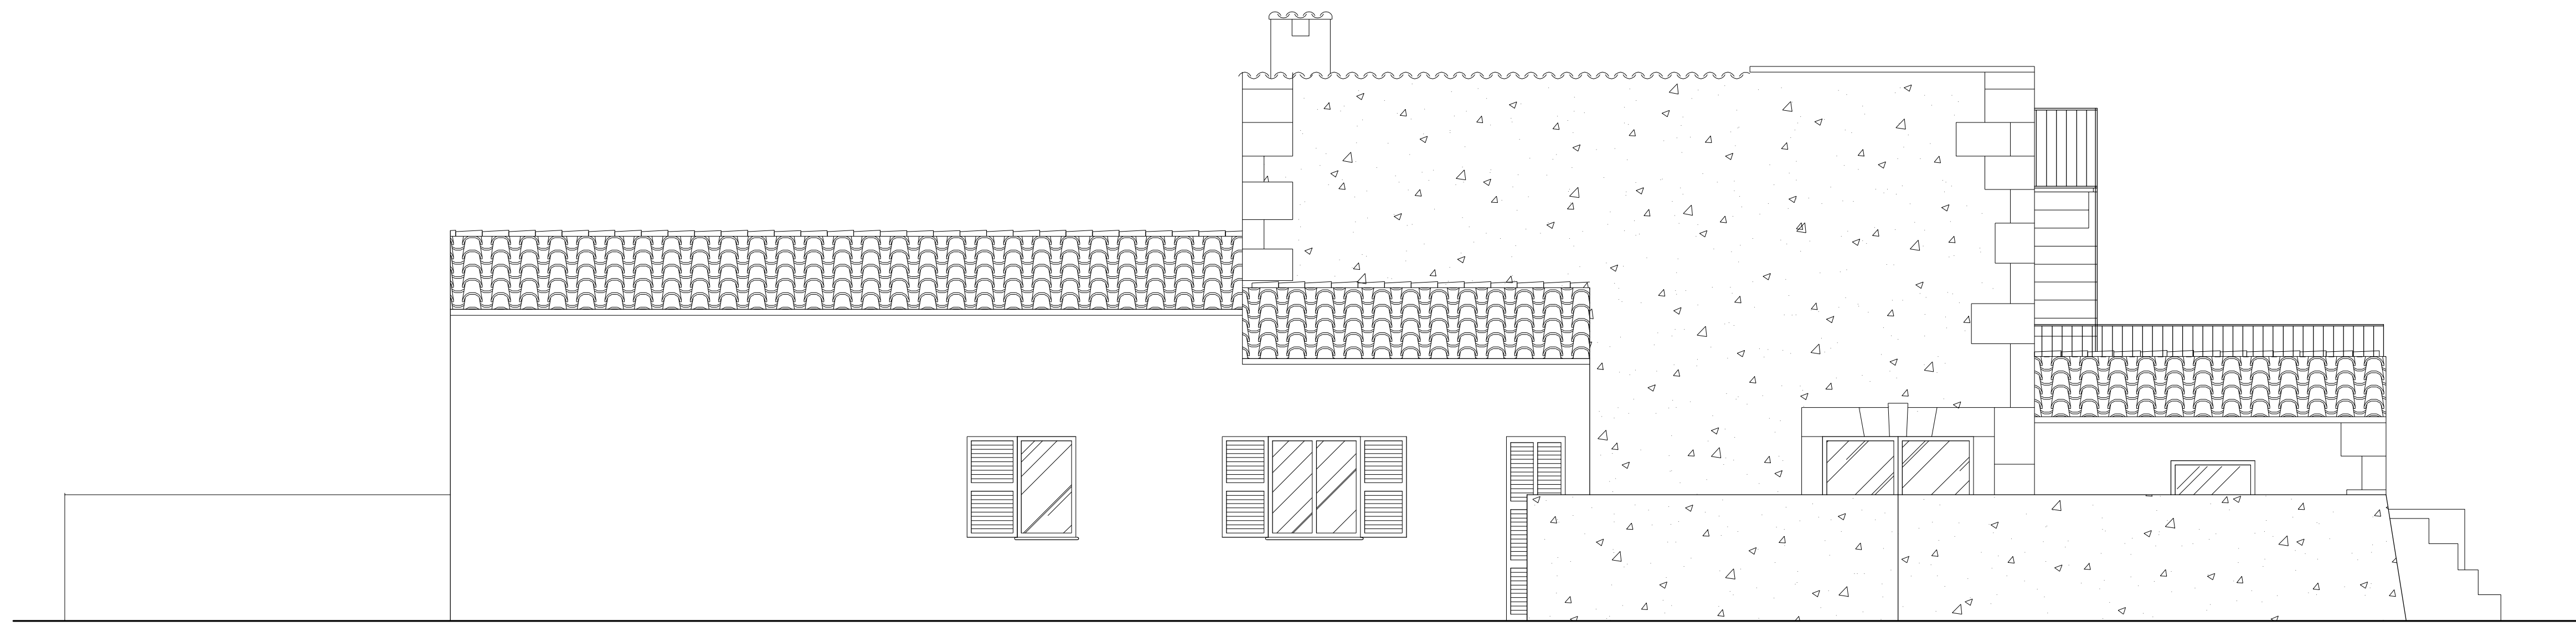


ALÇAT MESTRAL

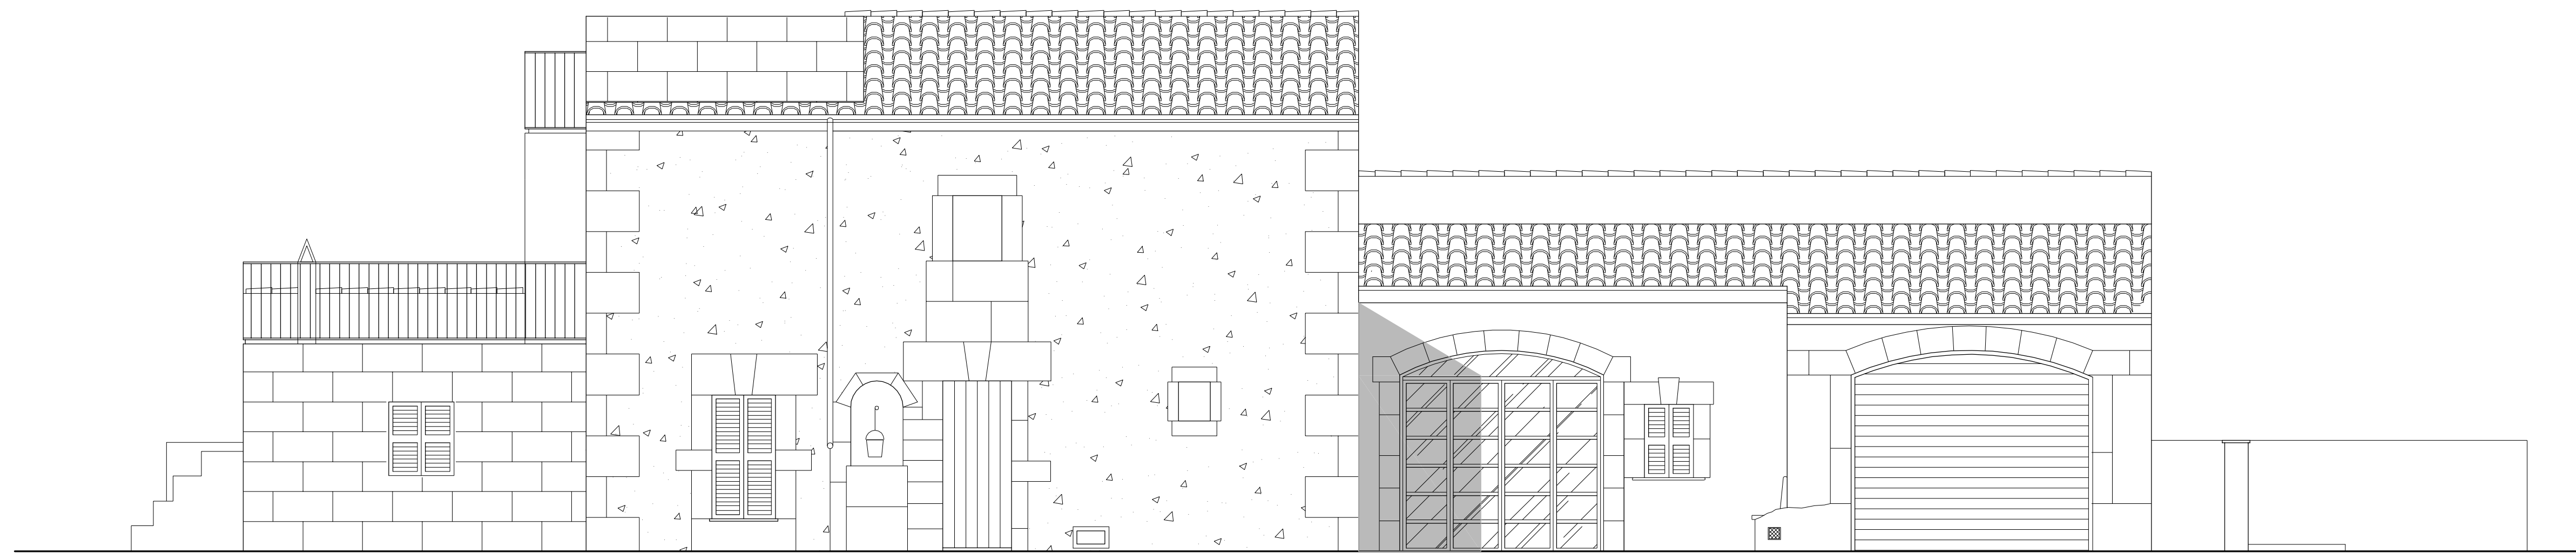

ALÇAT XALOC

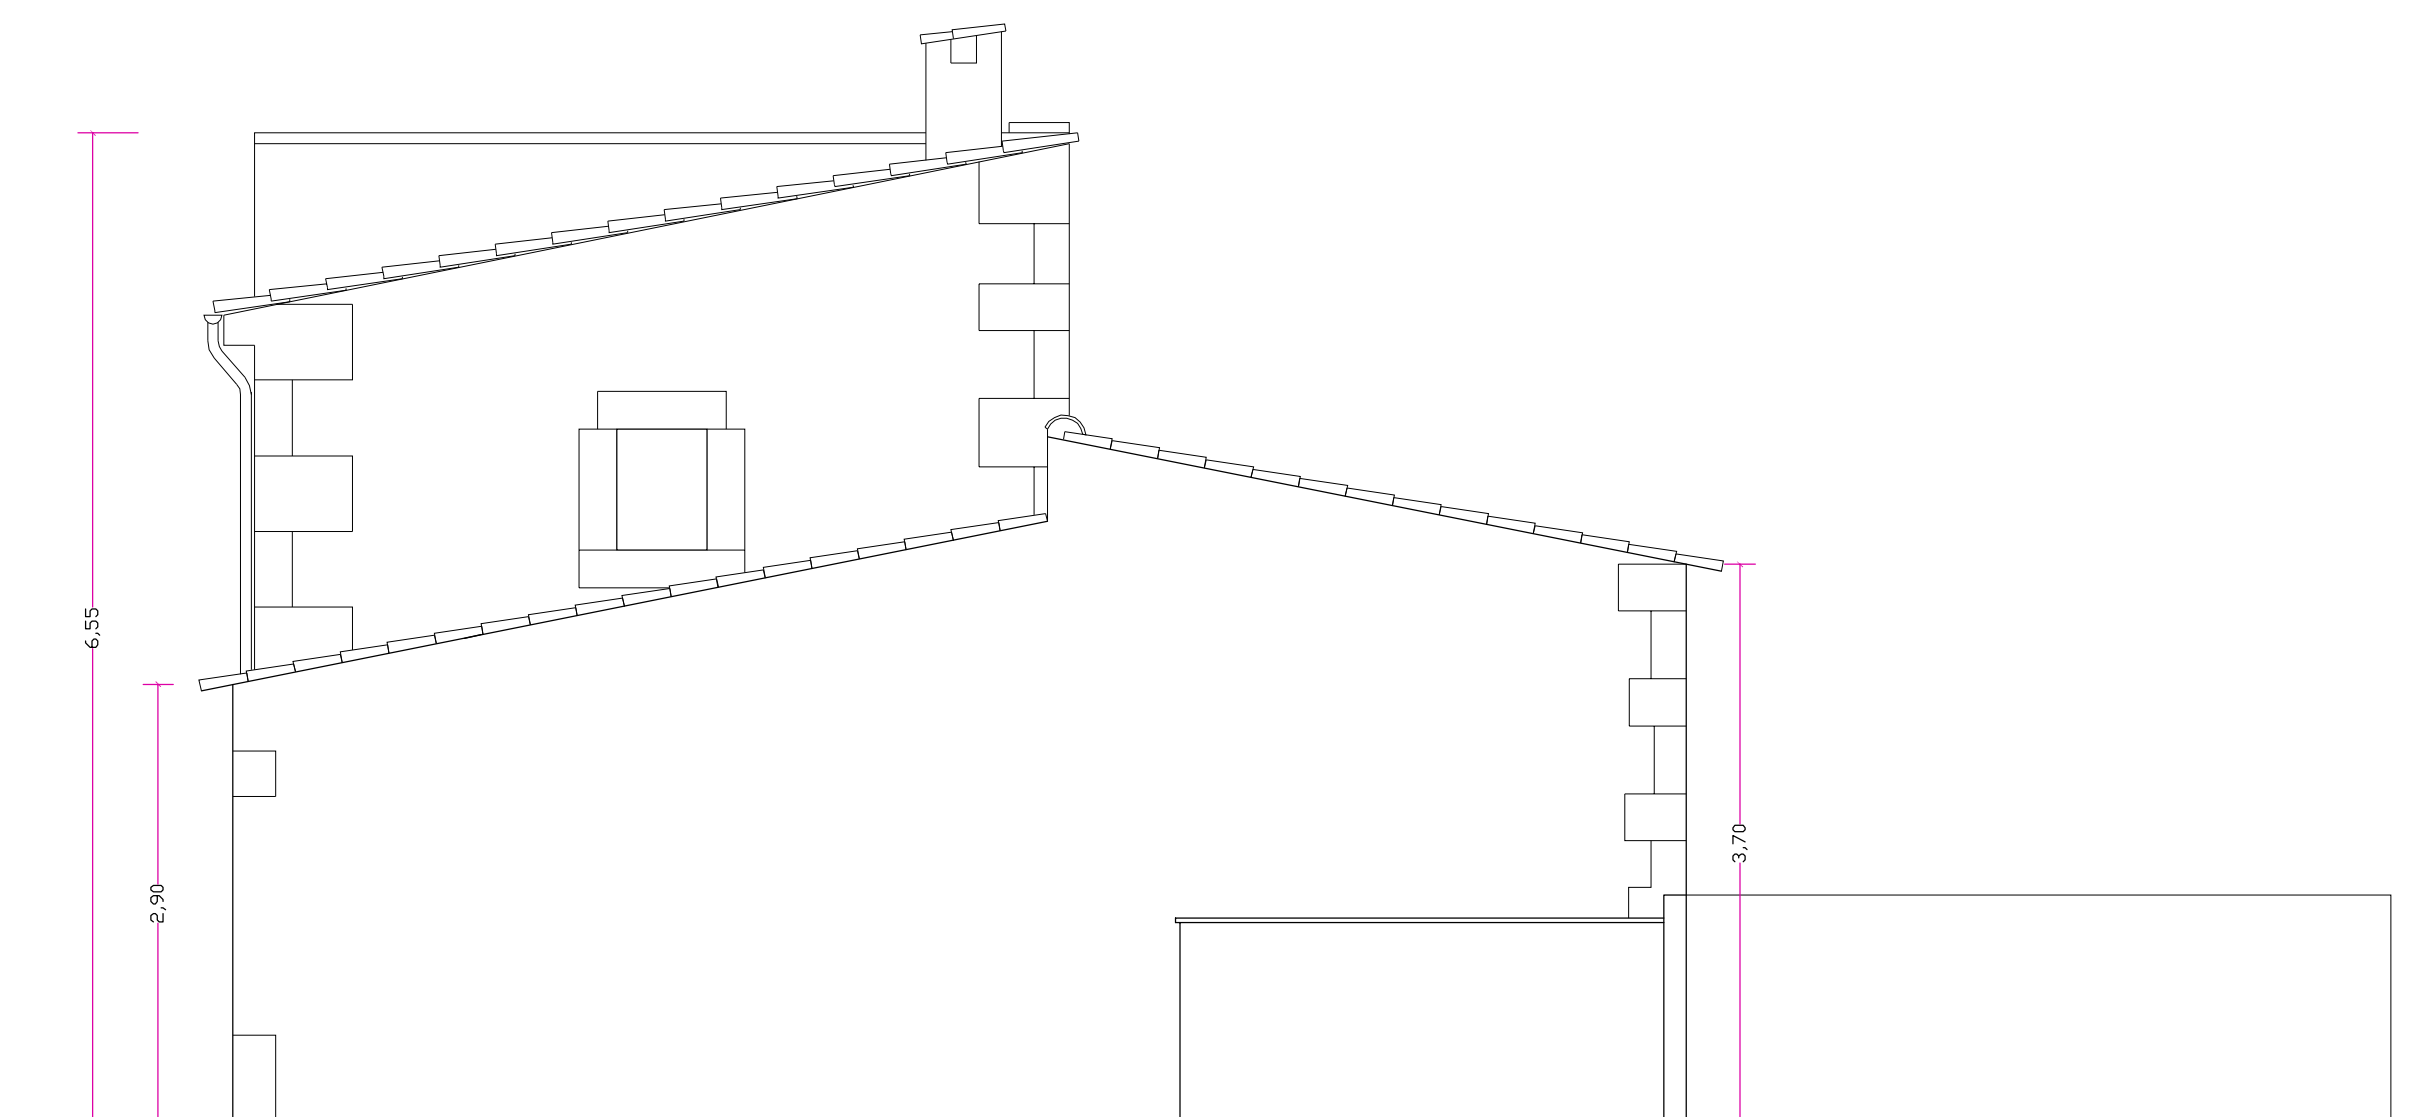

ALÇAT GREGAL

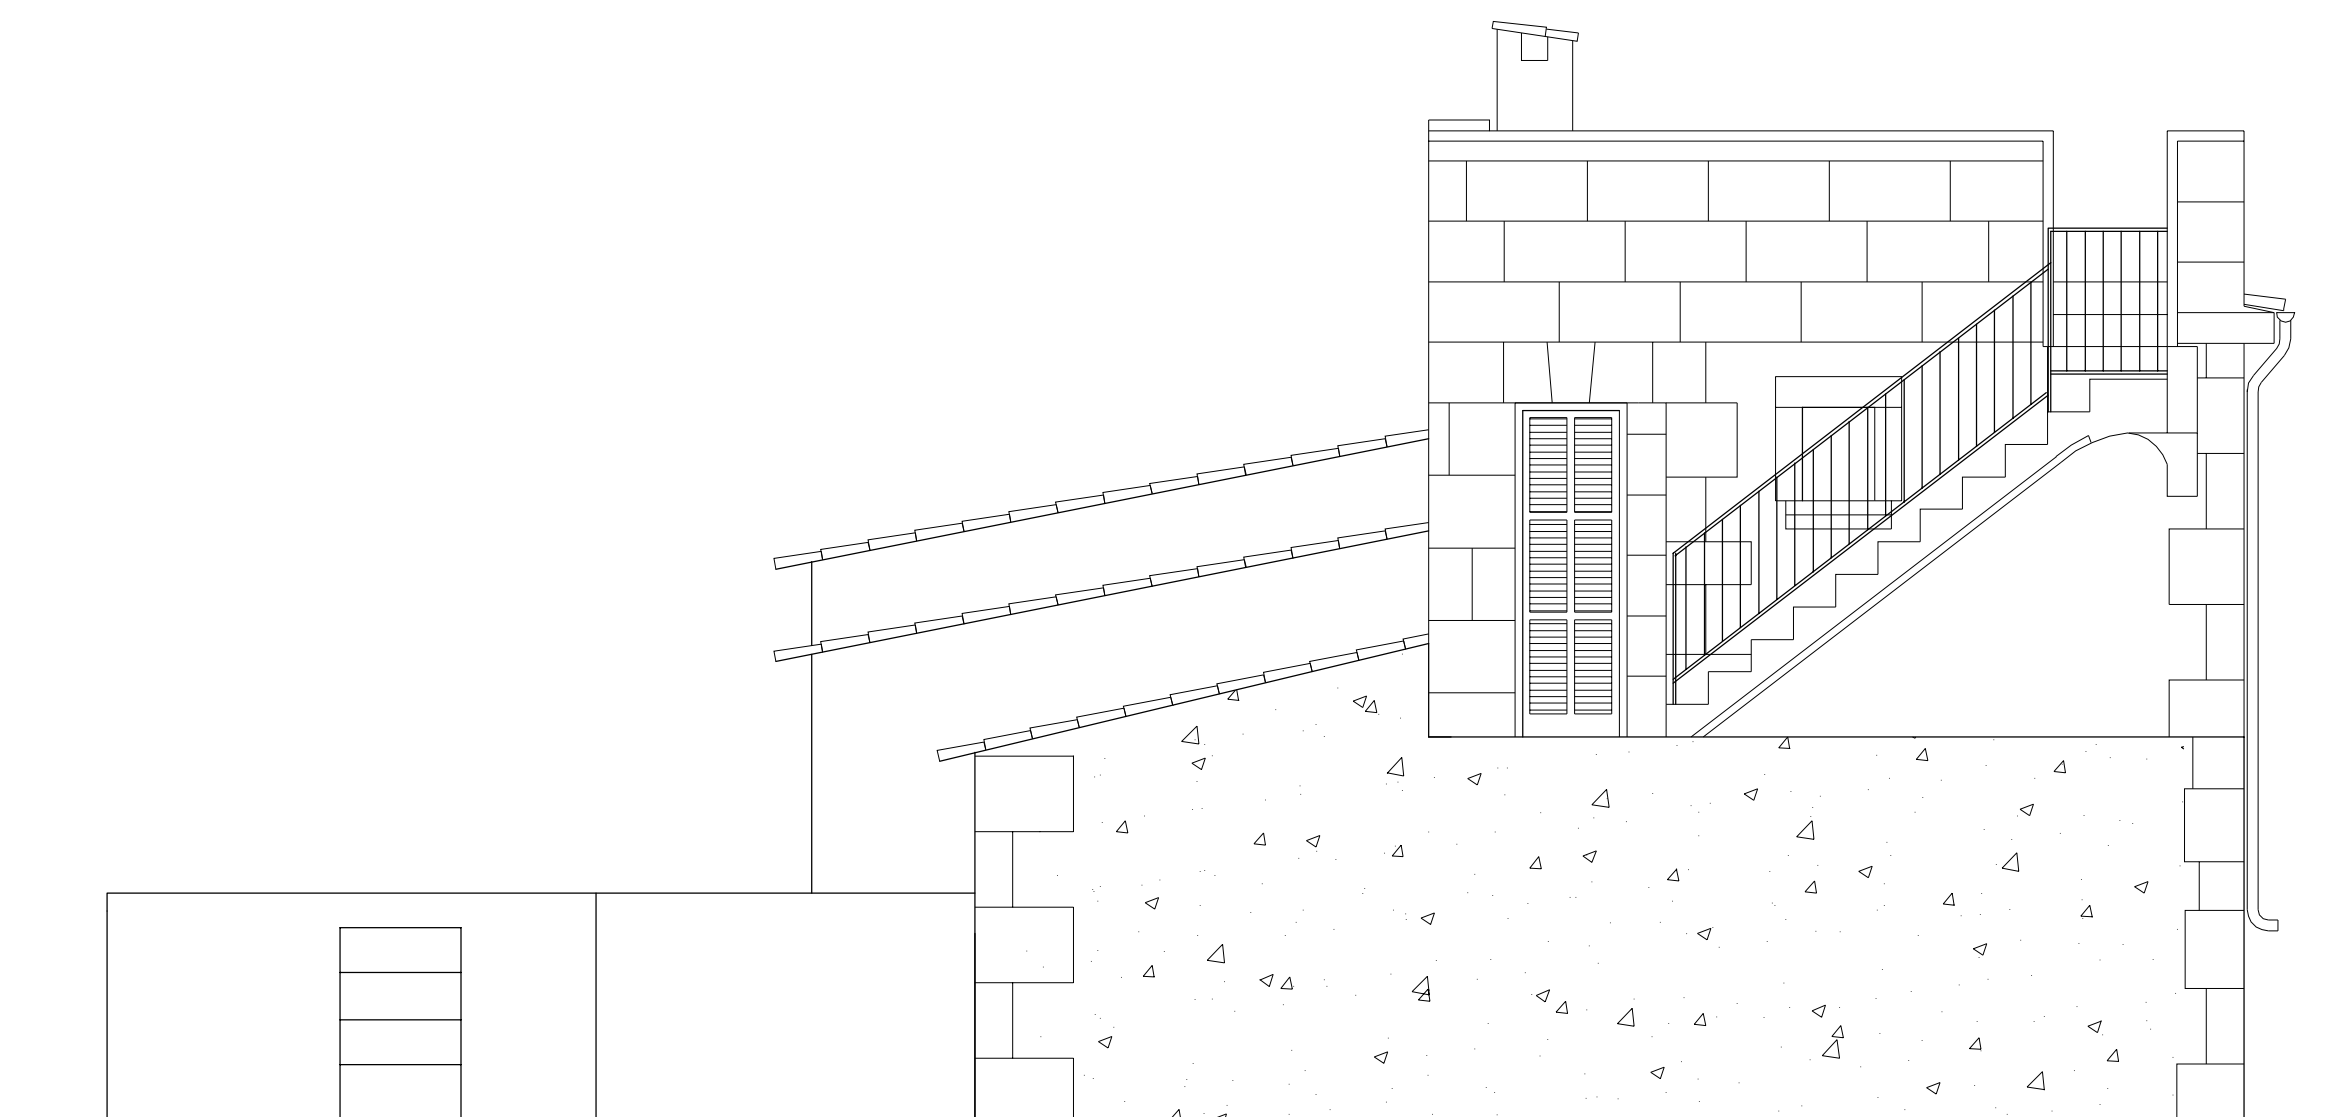

ALÇAT LLEBEIG