



PLANTA PRIMERA

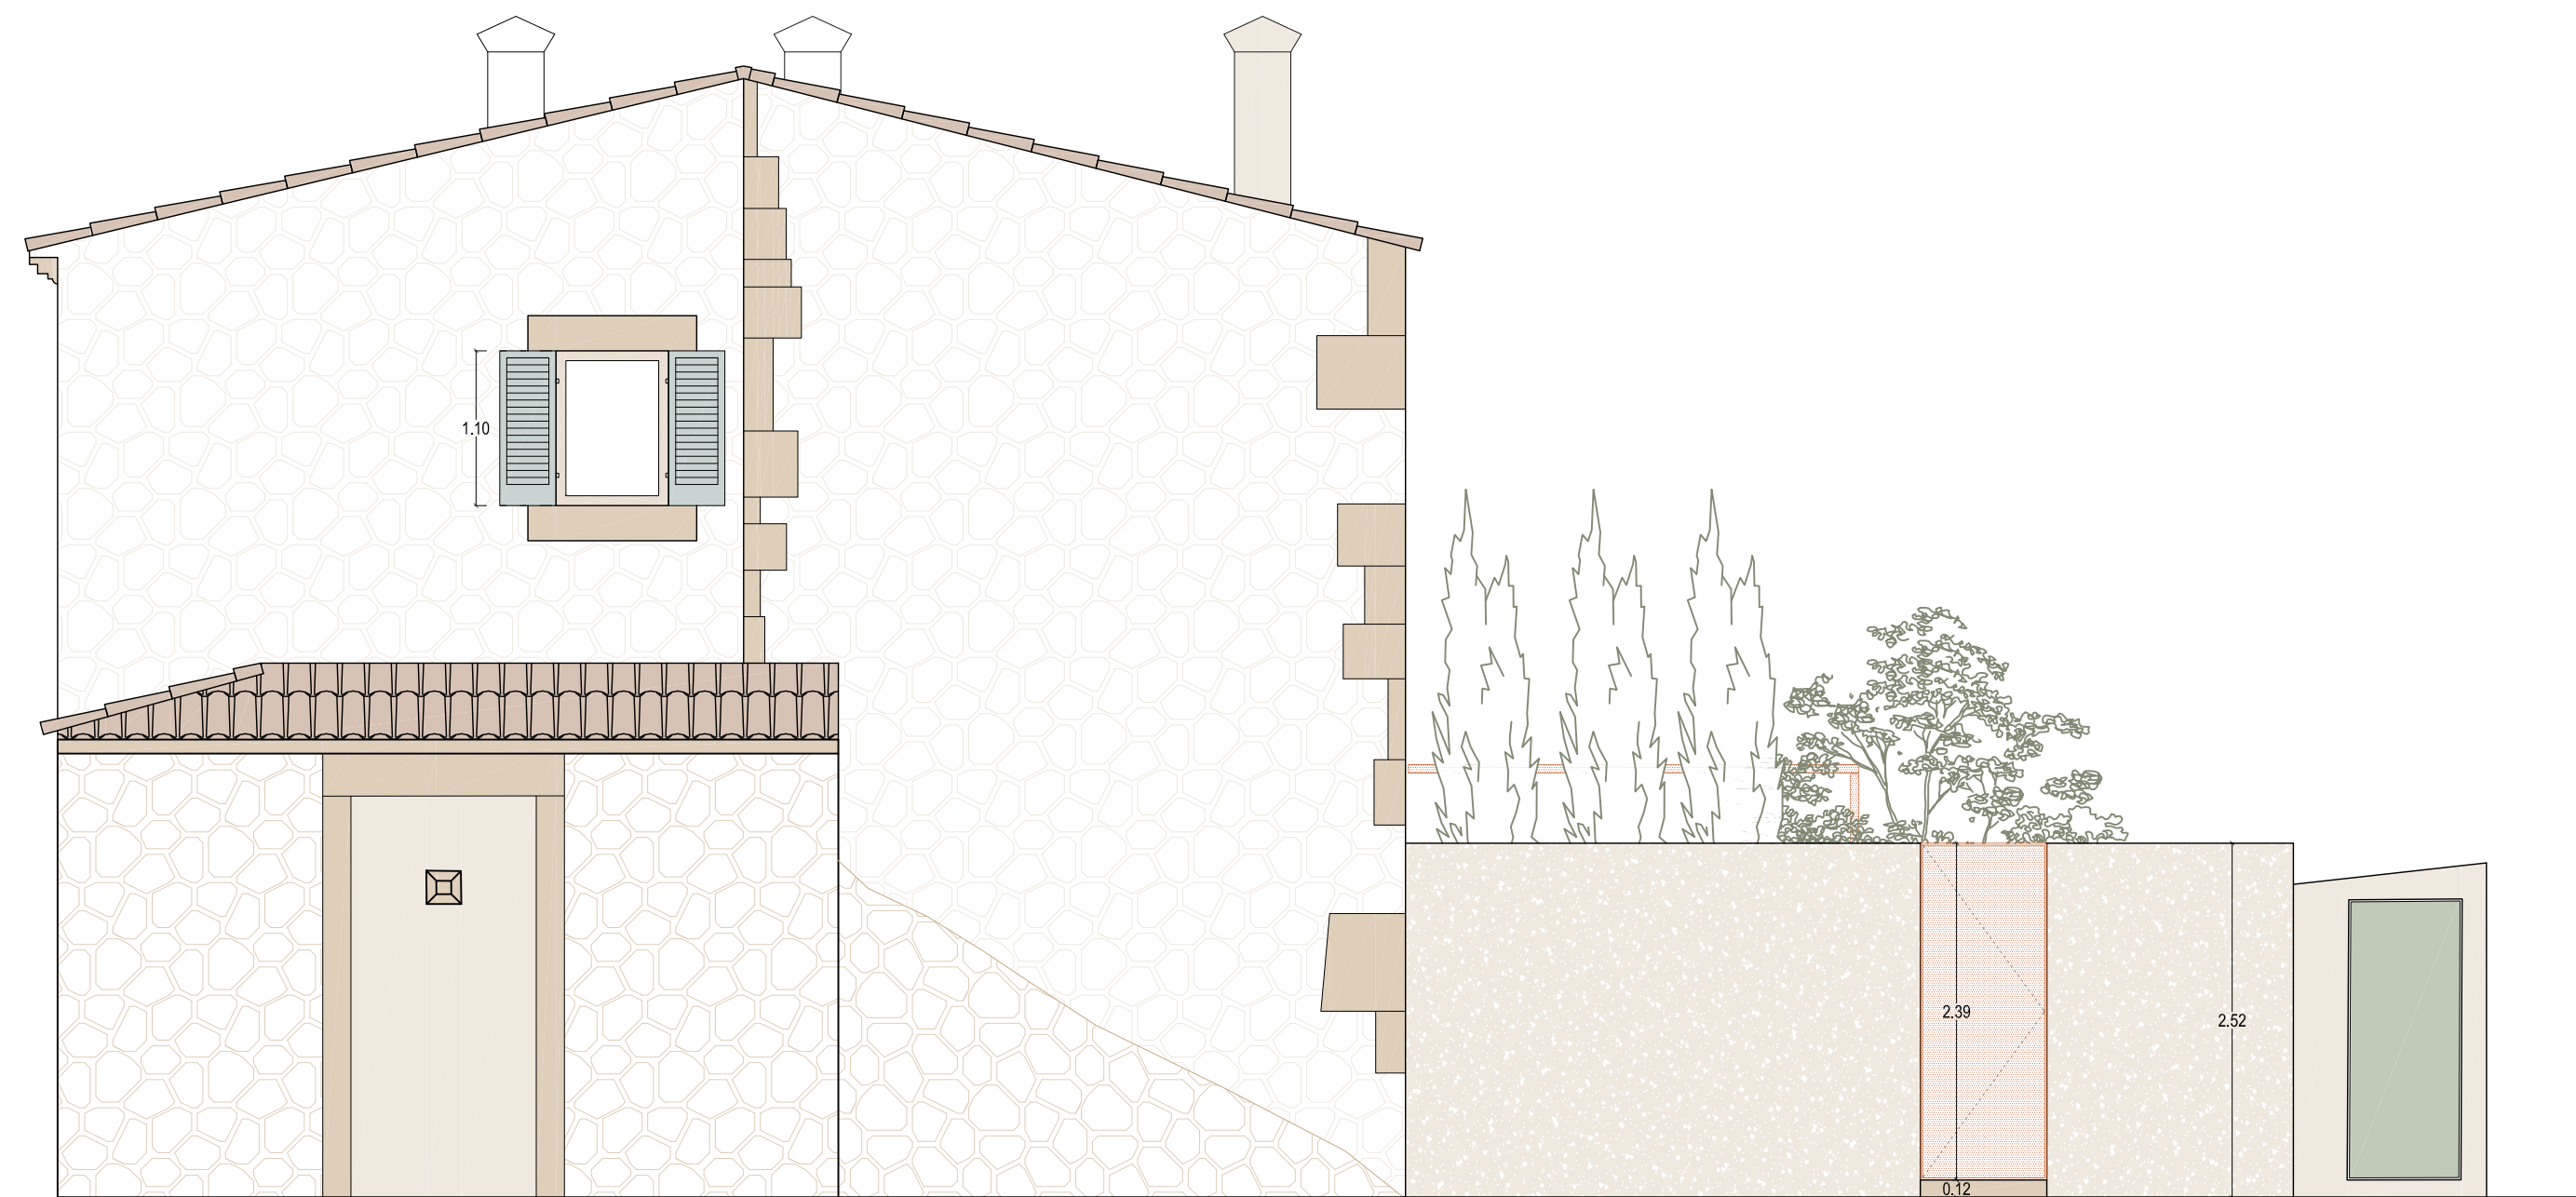

ALZADO PISCINA

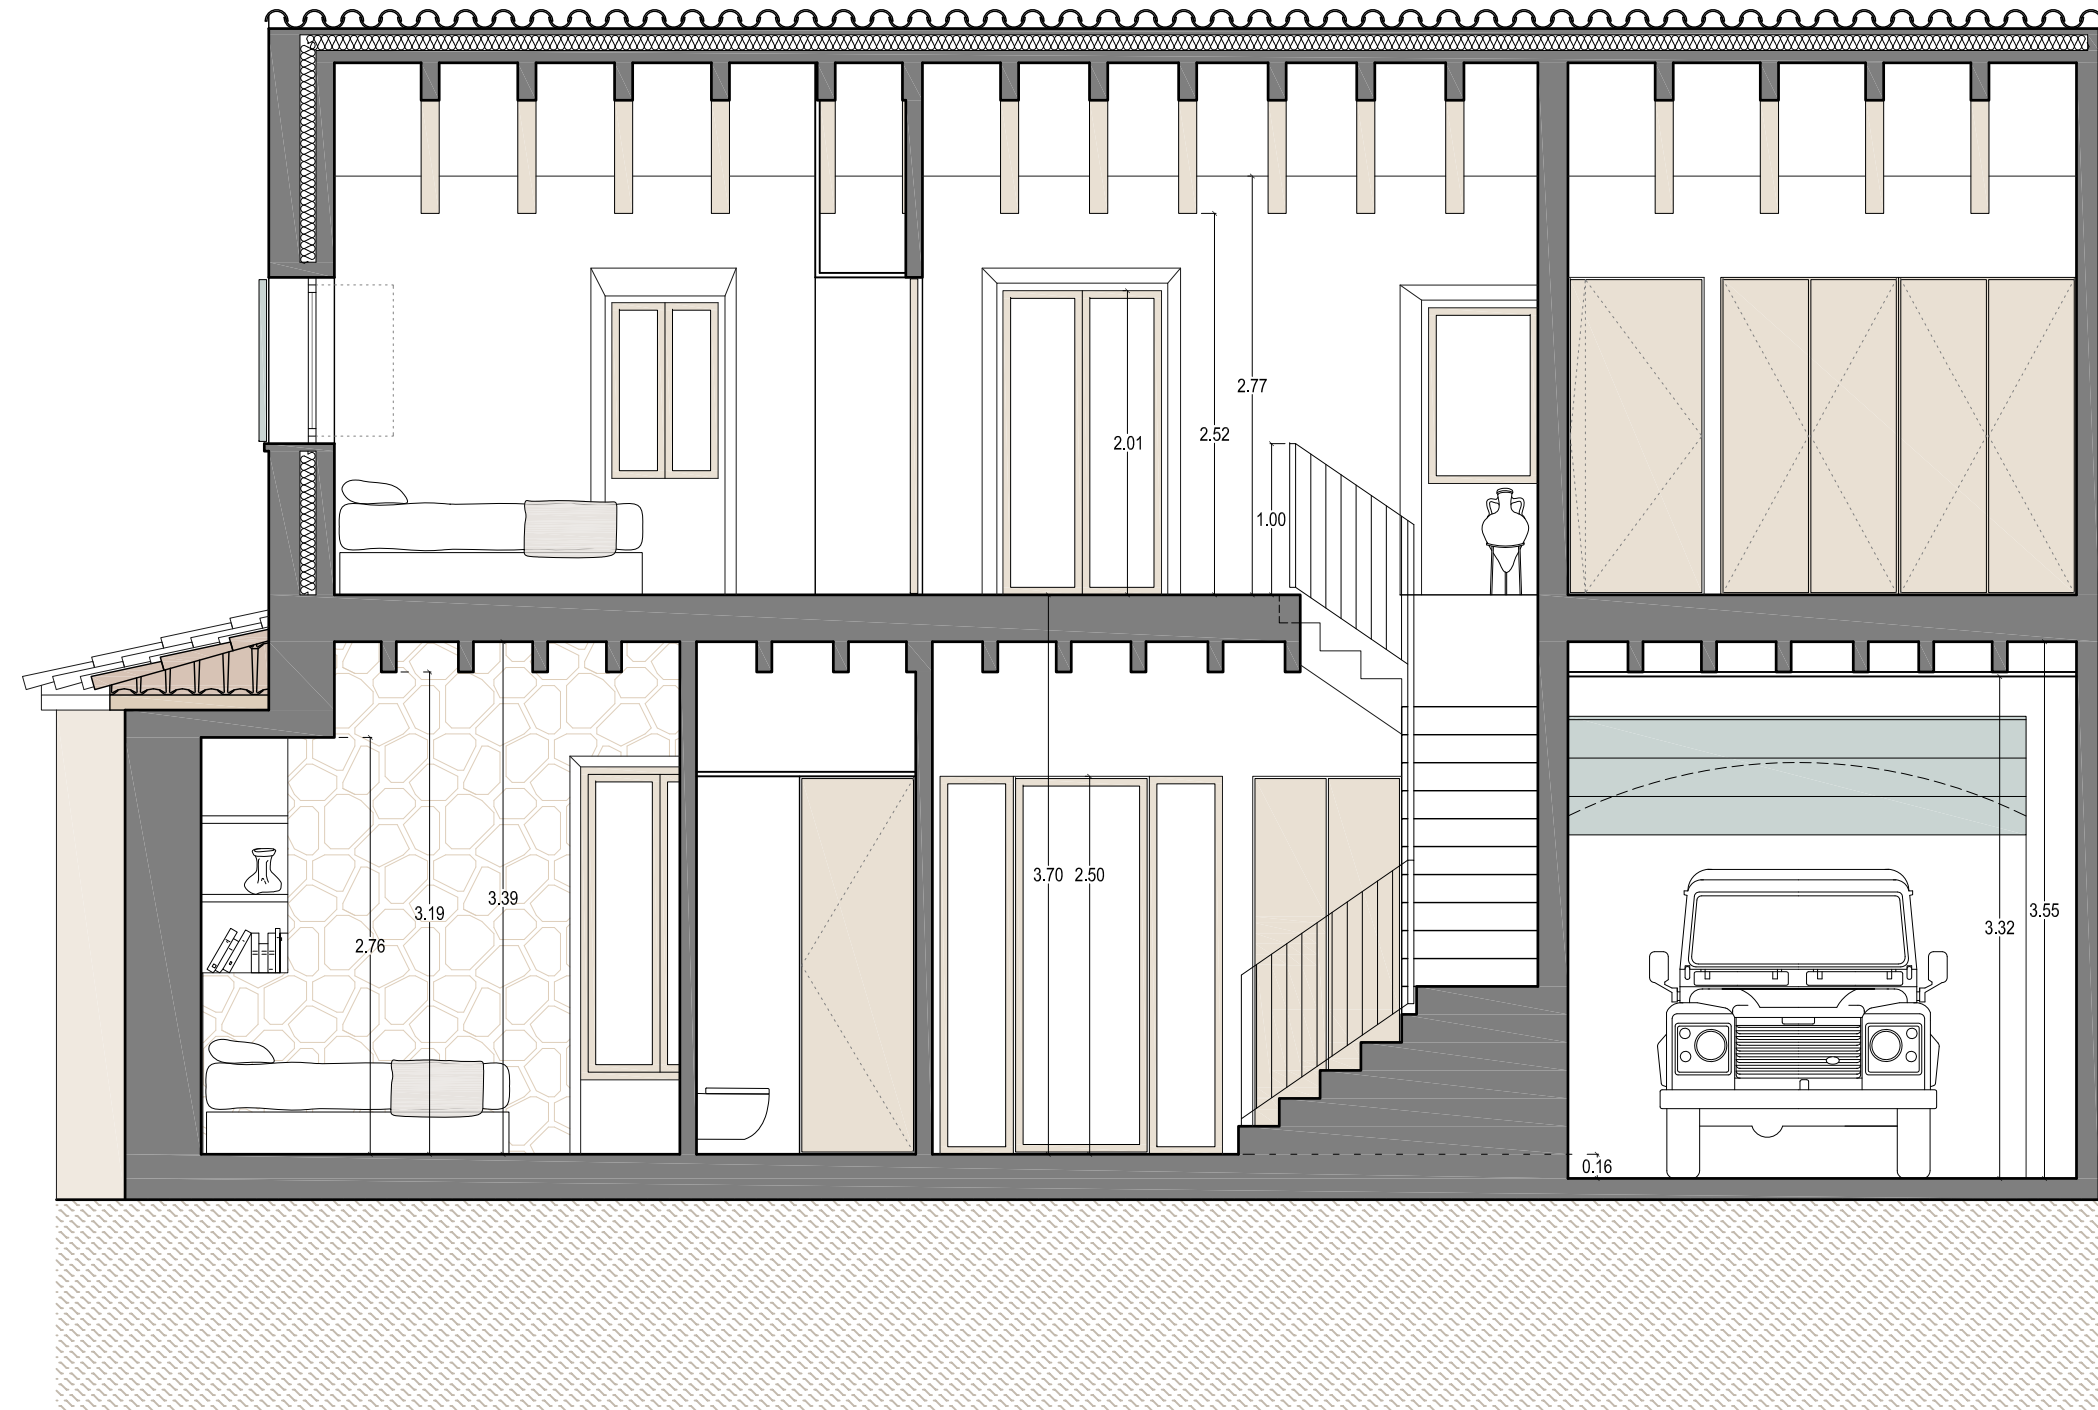

SECCIÓN 2-2'



SECCIÓN 1-1'