


TERRAZA PRIVADA
PLANTA 2, ESC. A, VIVIENDA B

SUPERFICIES UTILES PLANTA VIVIENDA	
1 - SALON-COMEDOR-COCINA	31,33 m2
2 - DORMITORIO PRINCIPAL	13,11 m2
3 - DISTRIBUIDOR CON ARMARIOS	5,23 m2
4 - BAÑO	4,84 m2
5 - COLADURIA	4,26 m2
6 - PORCHE	11,14 m2
TOTAL	69,91 m2

SUPERFICIES UTILES PLANTA DE CUBIERTAS	
7 - TERRAZA EN LA CUBIERTA	72,03 m2

SUPERFICIE CONSTRUIDA	
PLANTA VIVIENDA	79,14 m2
PORCHE (50%)	5,57 m2
TOTAL	84,71 m2

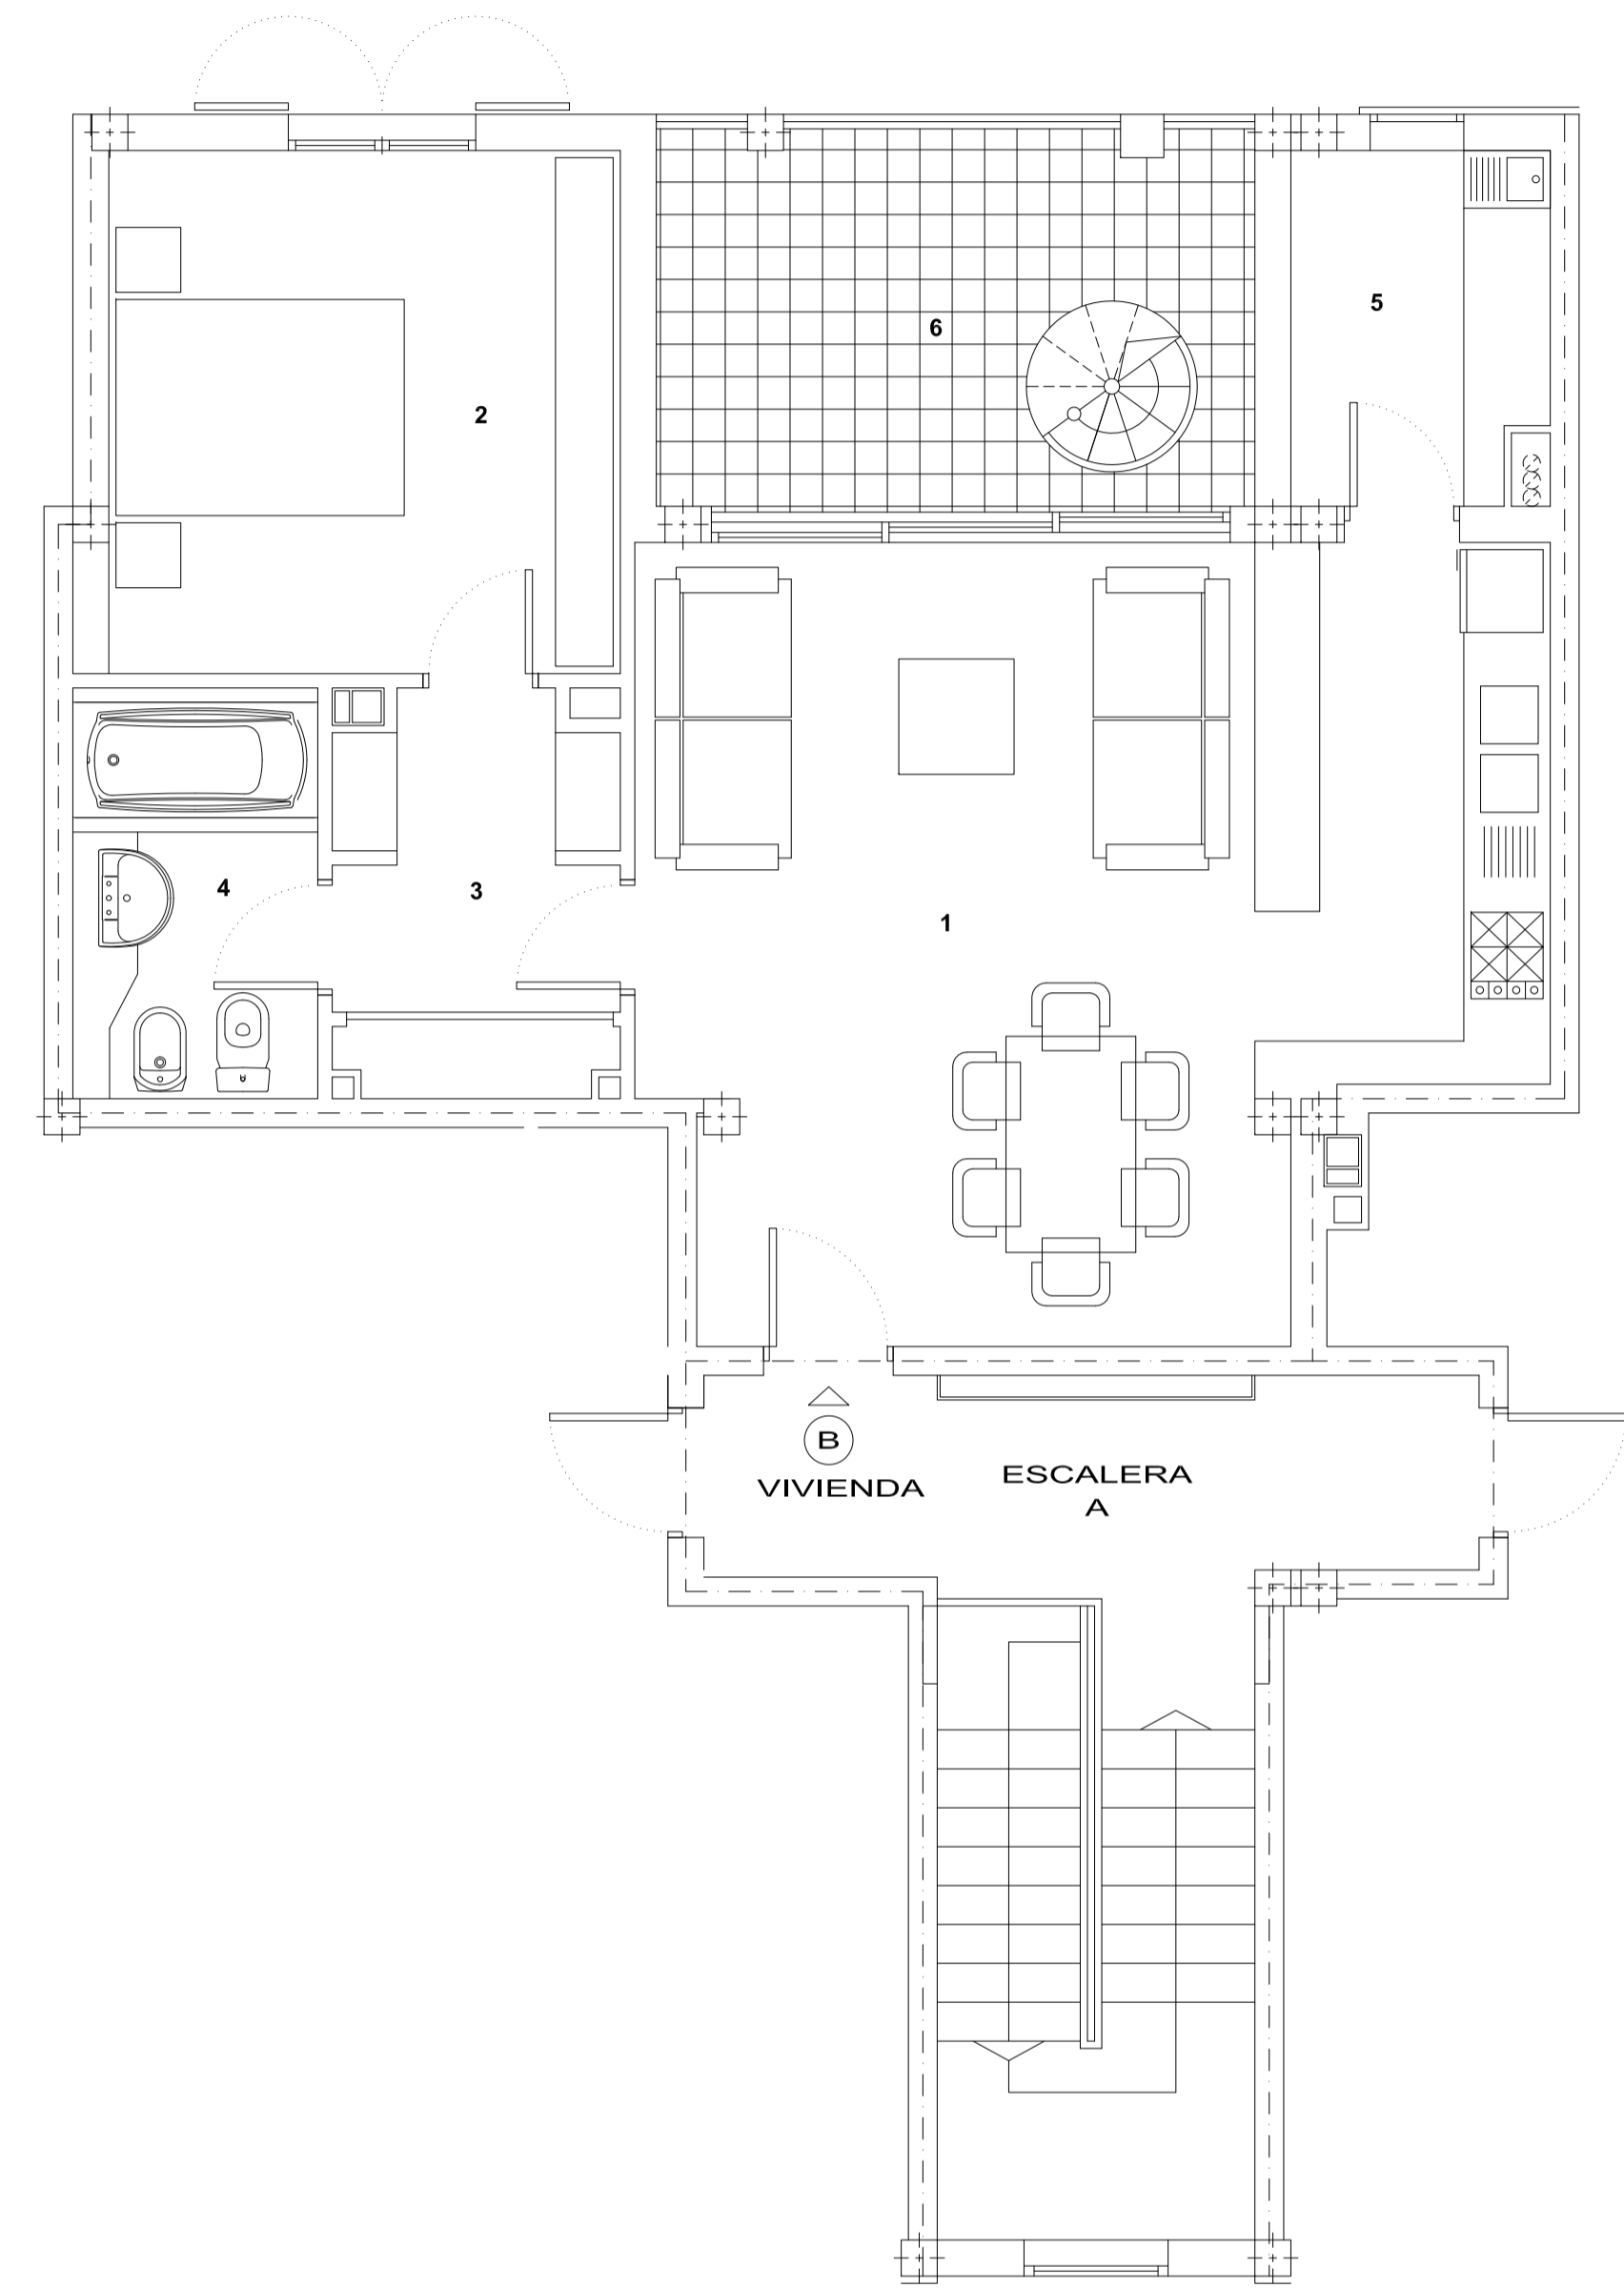

DISTRIBUCION
PLANTA 2, ESC. A, VIVIENDA B