



Planta Baixa: projecte llicència E:1:100

Redistribució

QUADRE DE SUPERFÍCIES: PROJECTE L·LICÈNCIA					
Plantes	S.Terrass. N.C.	Superfície porxo	S.tancada garatge	S.tancada vivenda	Superfície piscina
PL·P·IES	25.41	-----	-----	99.78	-----
PL·BAIXA	285.86	28.00	-----	143.10	50.00
SOTERRANI	-----	-----	98.36	-----	-----
TOTALS	310.76	28.00	98.36	242.88	50.00


QUADRE DE SUPERFÍCIES: AMPLIACIÓ/DIFERÈNCIA					
Plantes	S.Terrass. N.C.	Superfície porxo	S.tancada garatge	S.tancada vivenda	Superfície piscina
PL·P·IES	+ 4.88	-----	-----	- 2.44	-----
PL·BAIXA	- 48.14	+ 2.29	-----	- 6.90	-----
SOTERRANI	-----	-----	+ 4.55	-----	-----
TOTALS	- 43.26	+ 2.29	+ 4.55	- 9.34	-----

QUADRE DE SUPERFÍCIES: PROJECTE FINAL					
Plantes	S.Terrass. N.C.	Superfície porxo	S.tancada garatge	S.tancada vivenda	Superfície piscina
PL·P·IES	30.29	-----	-----	97.34	-----
PL·BAIXA	237.52	-----	-----	136.20	50.00
SOTERRANI	-----	-----	102.91	-----	-----
TOTALS	267.81	30.29	102.91	233.54	50.00

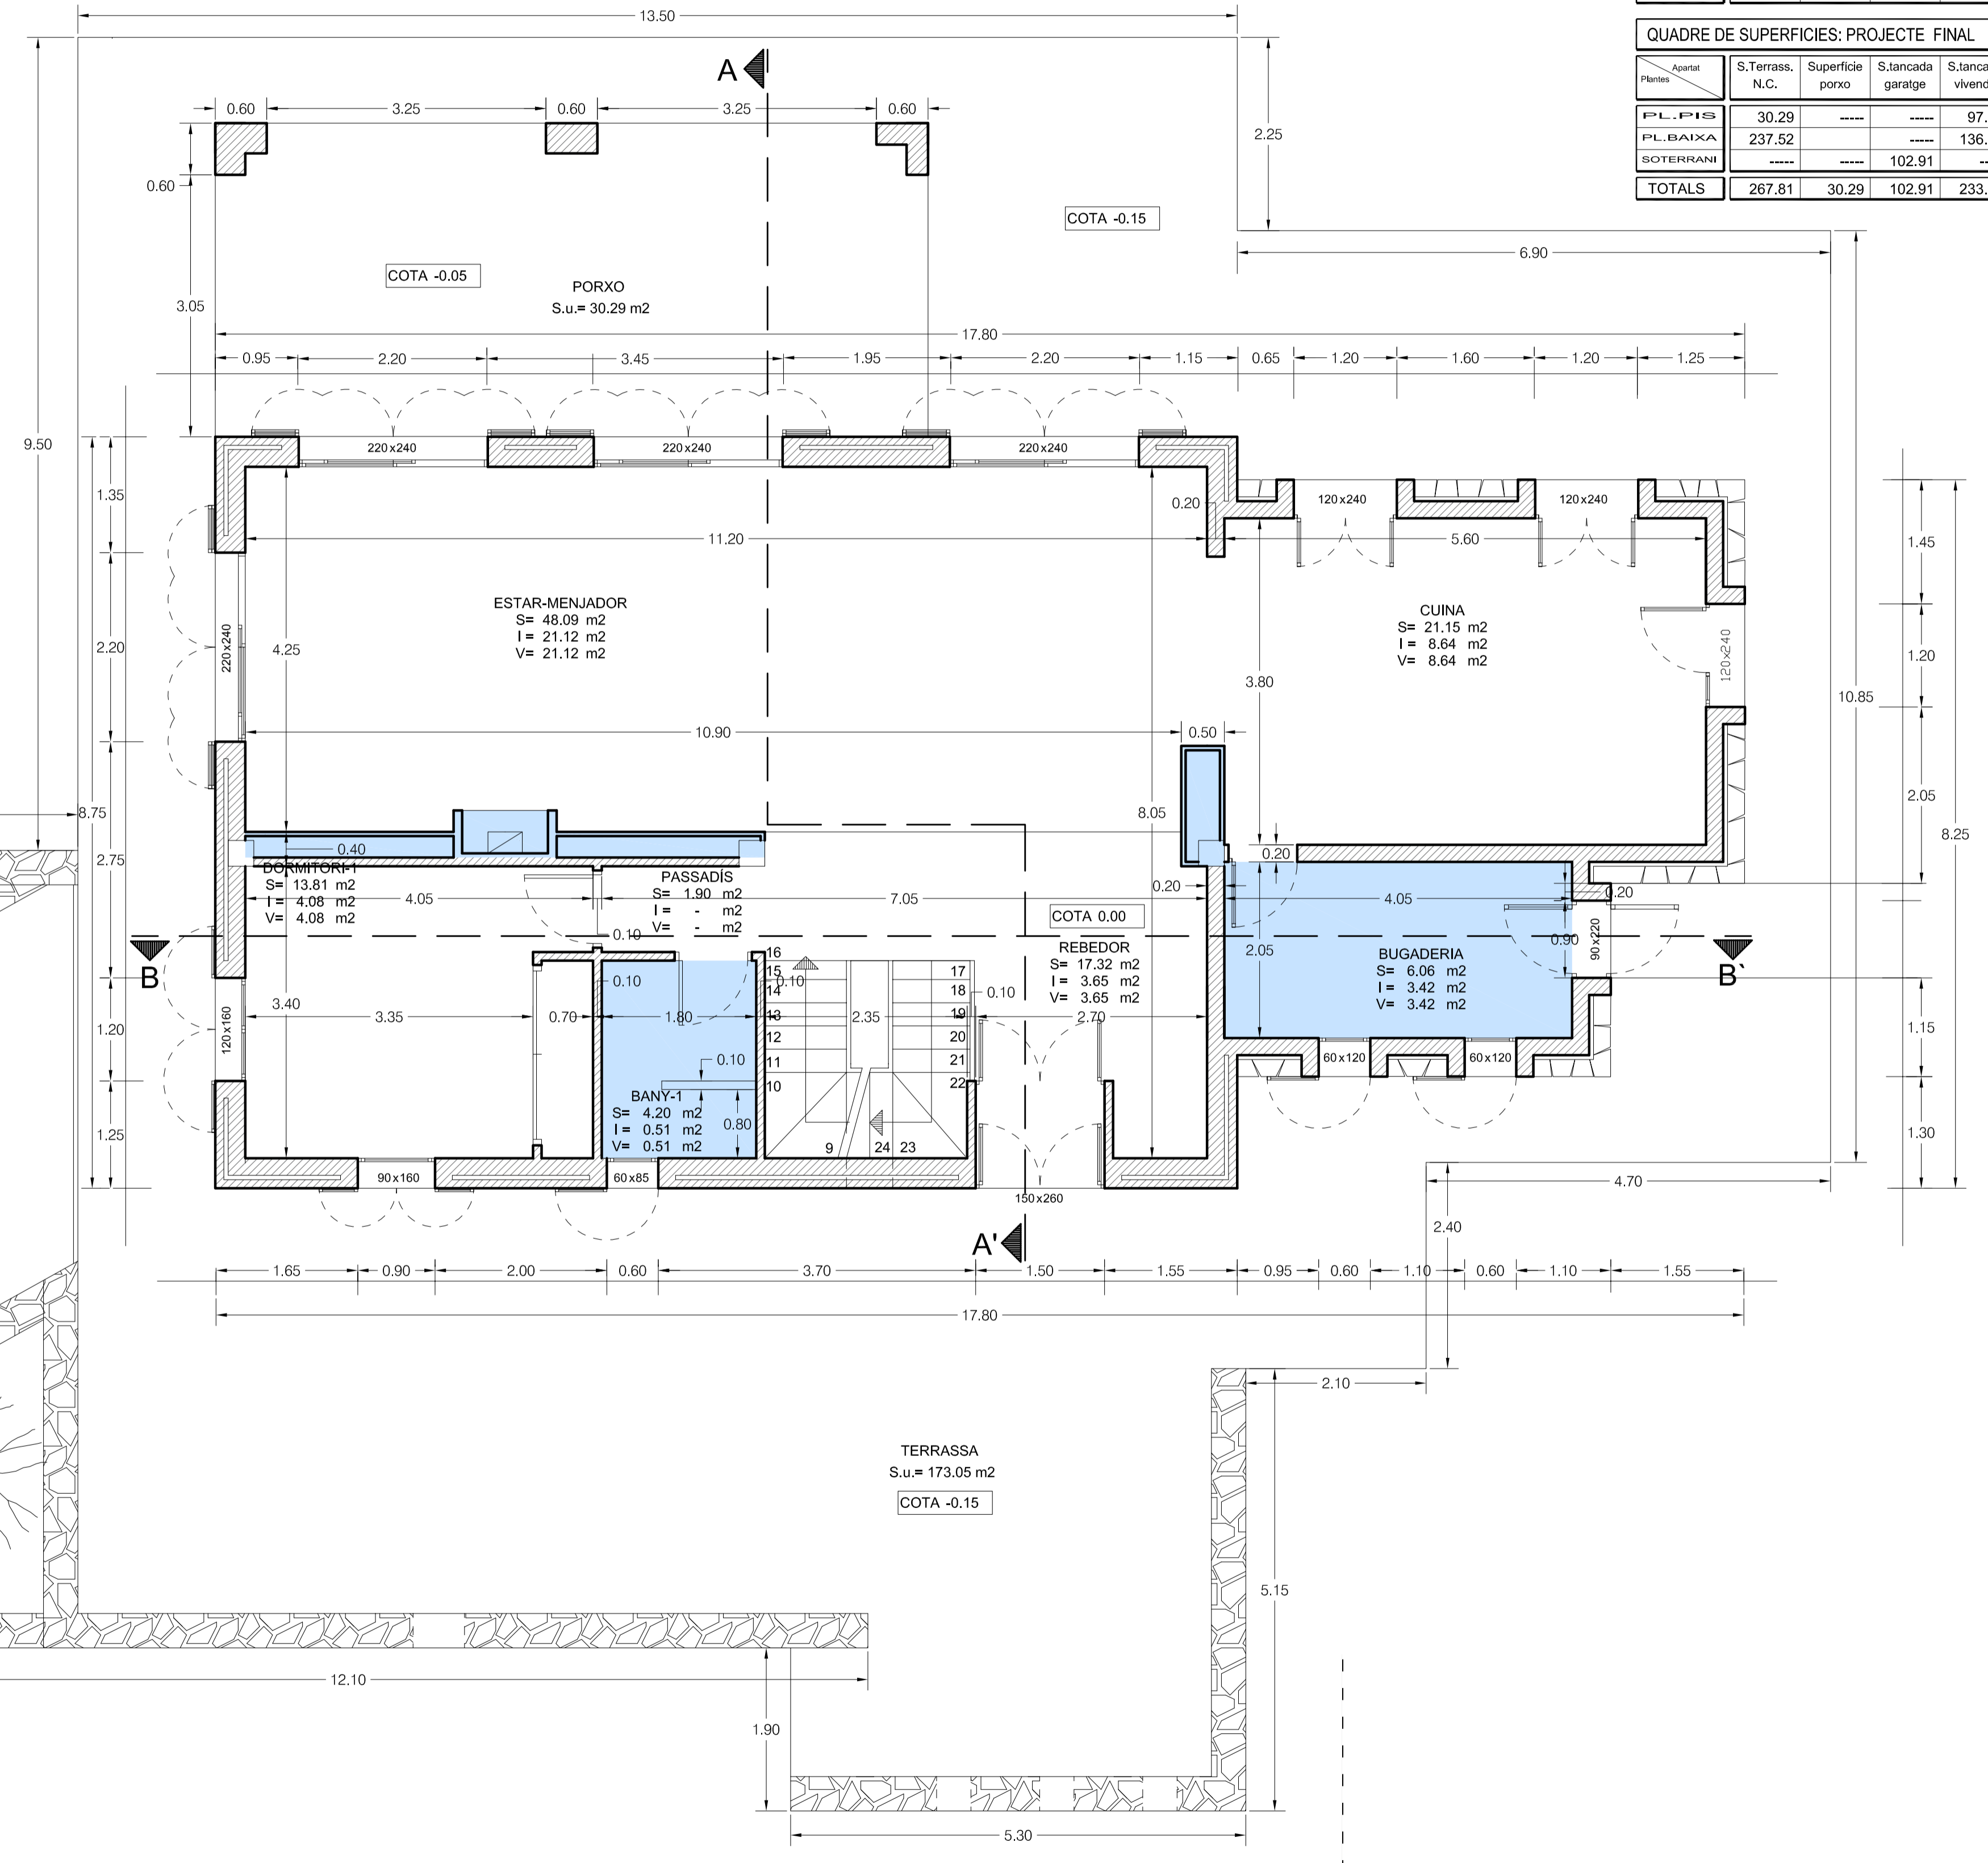
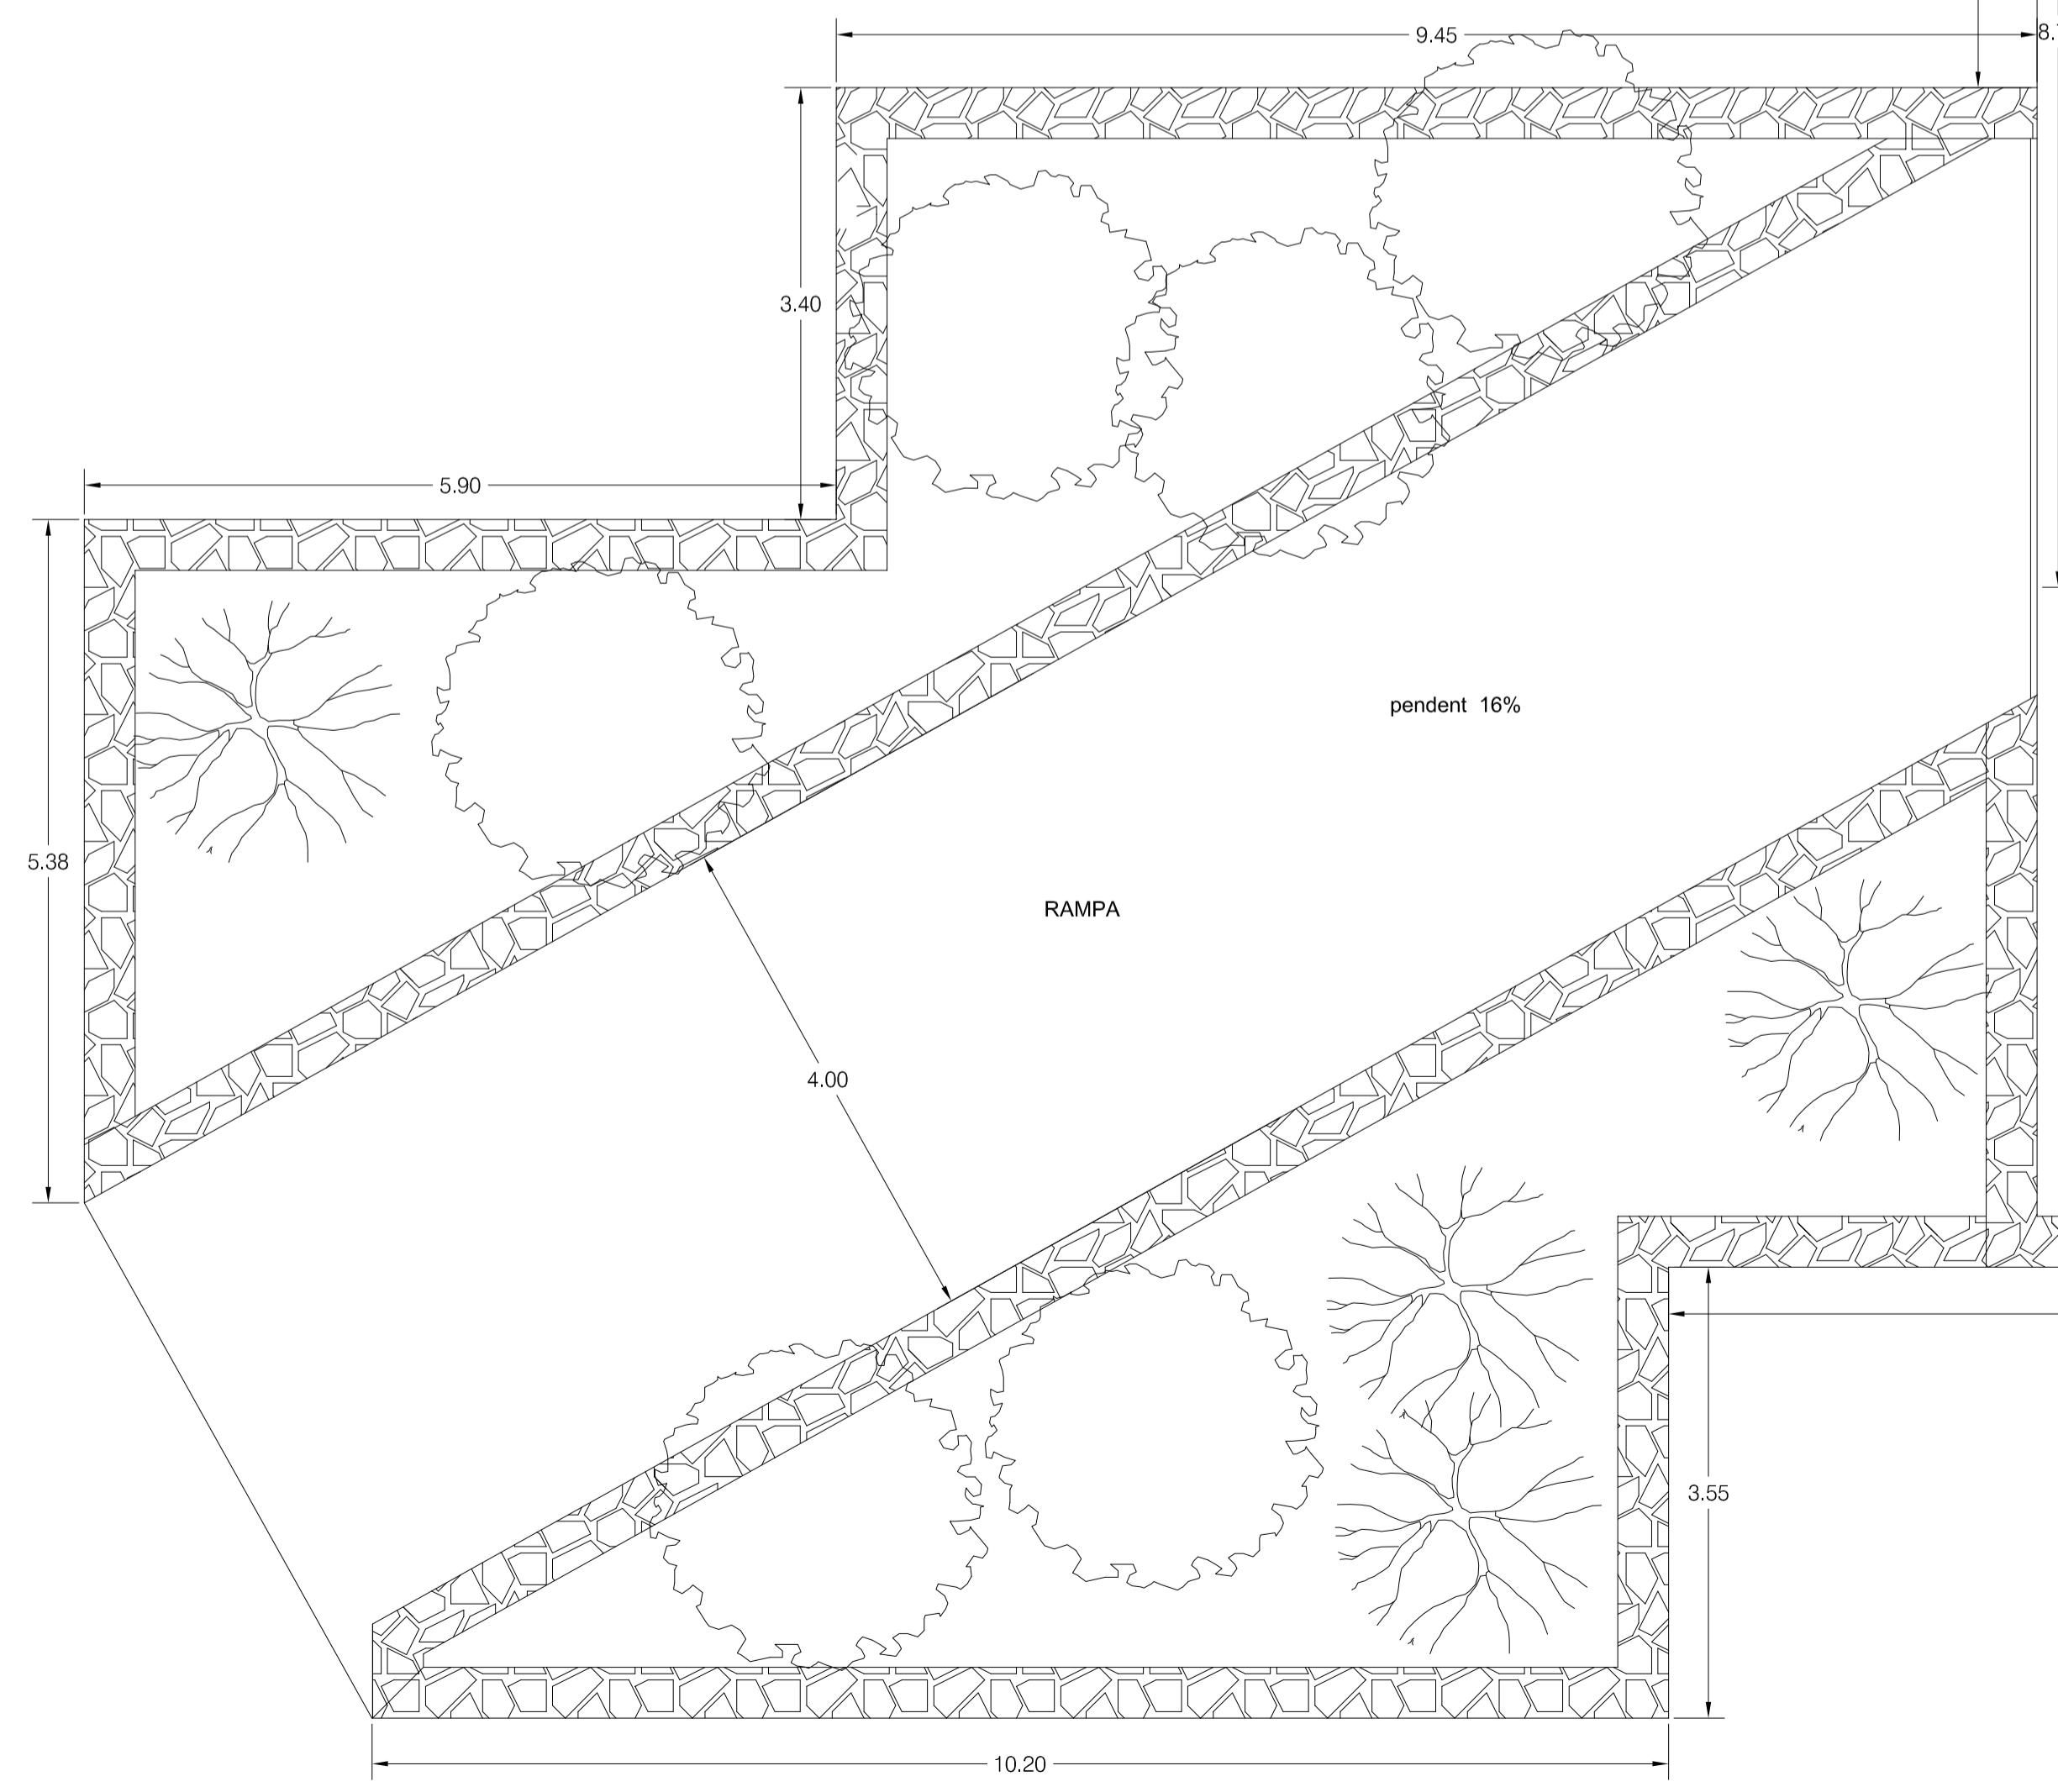


Planta Baixa: cotes i superfícies

SUP. CONST. 136.20 M2

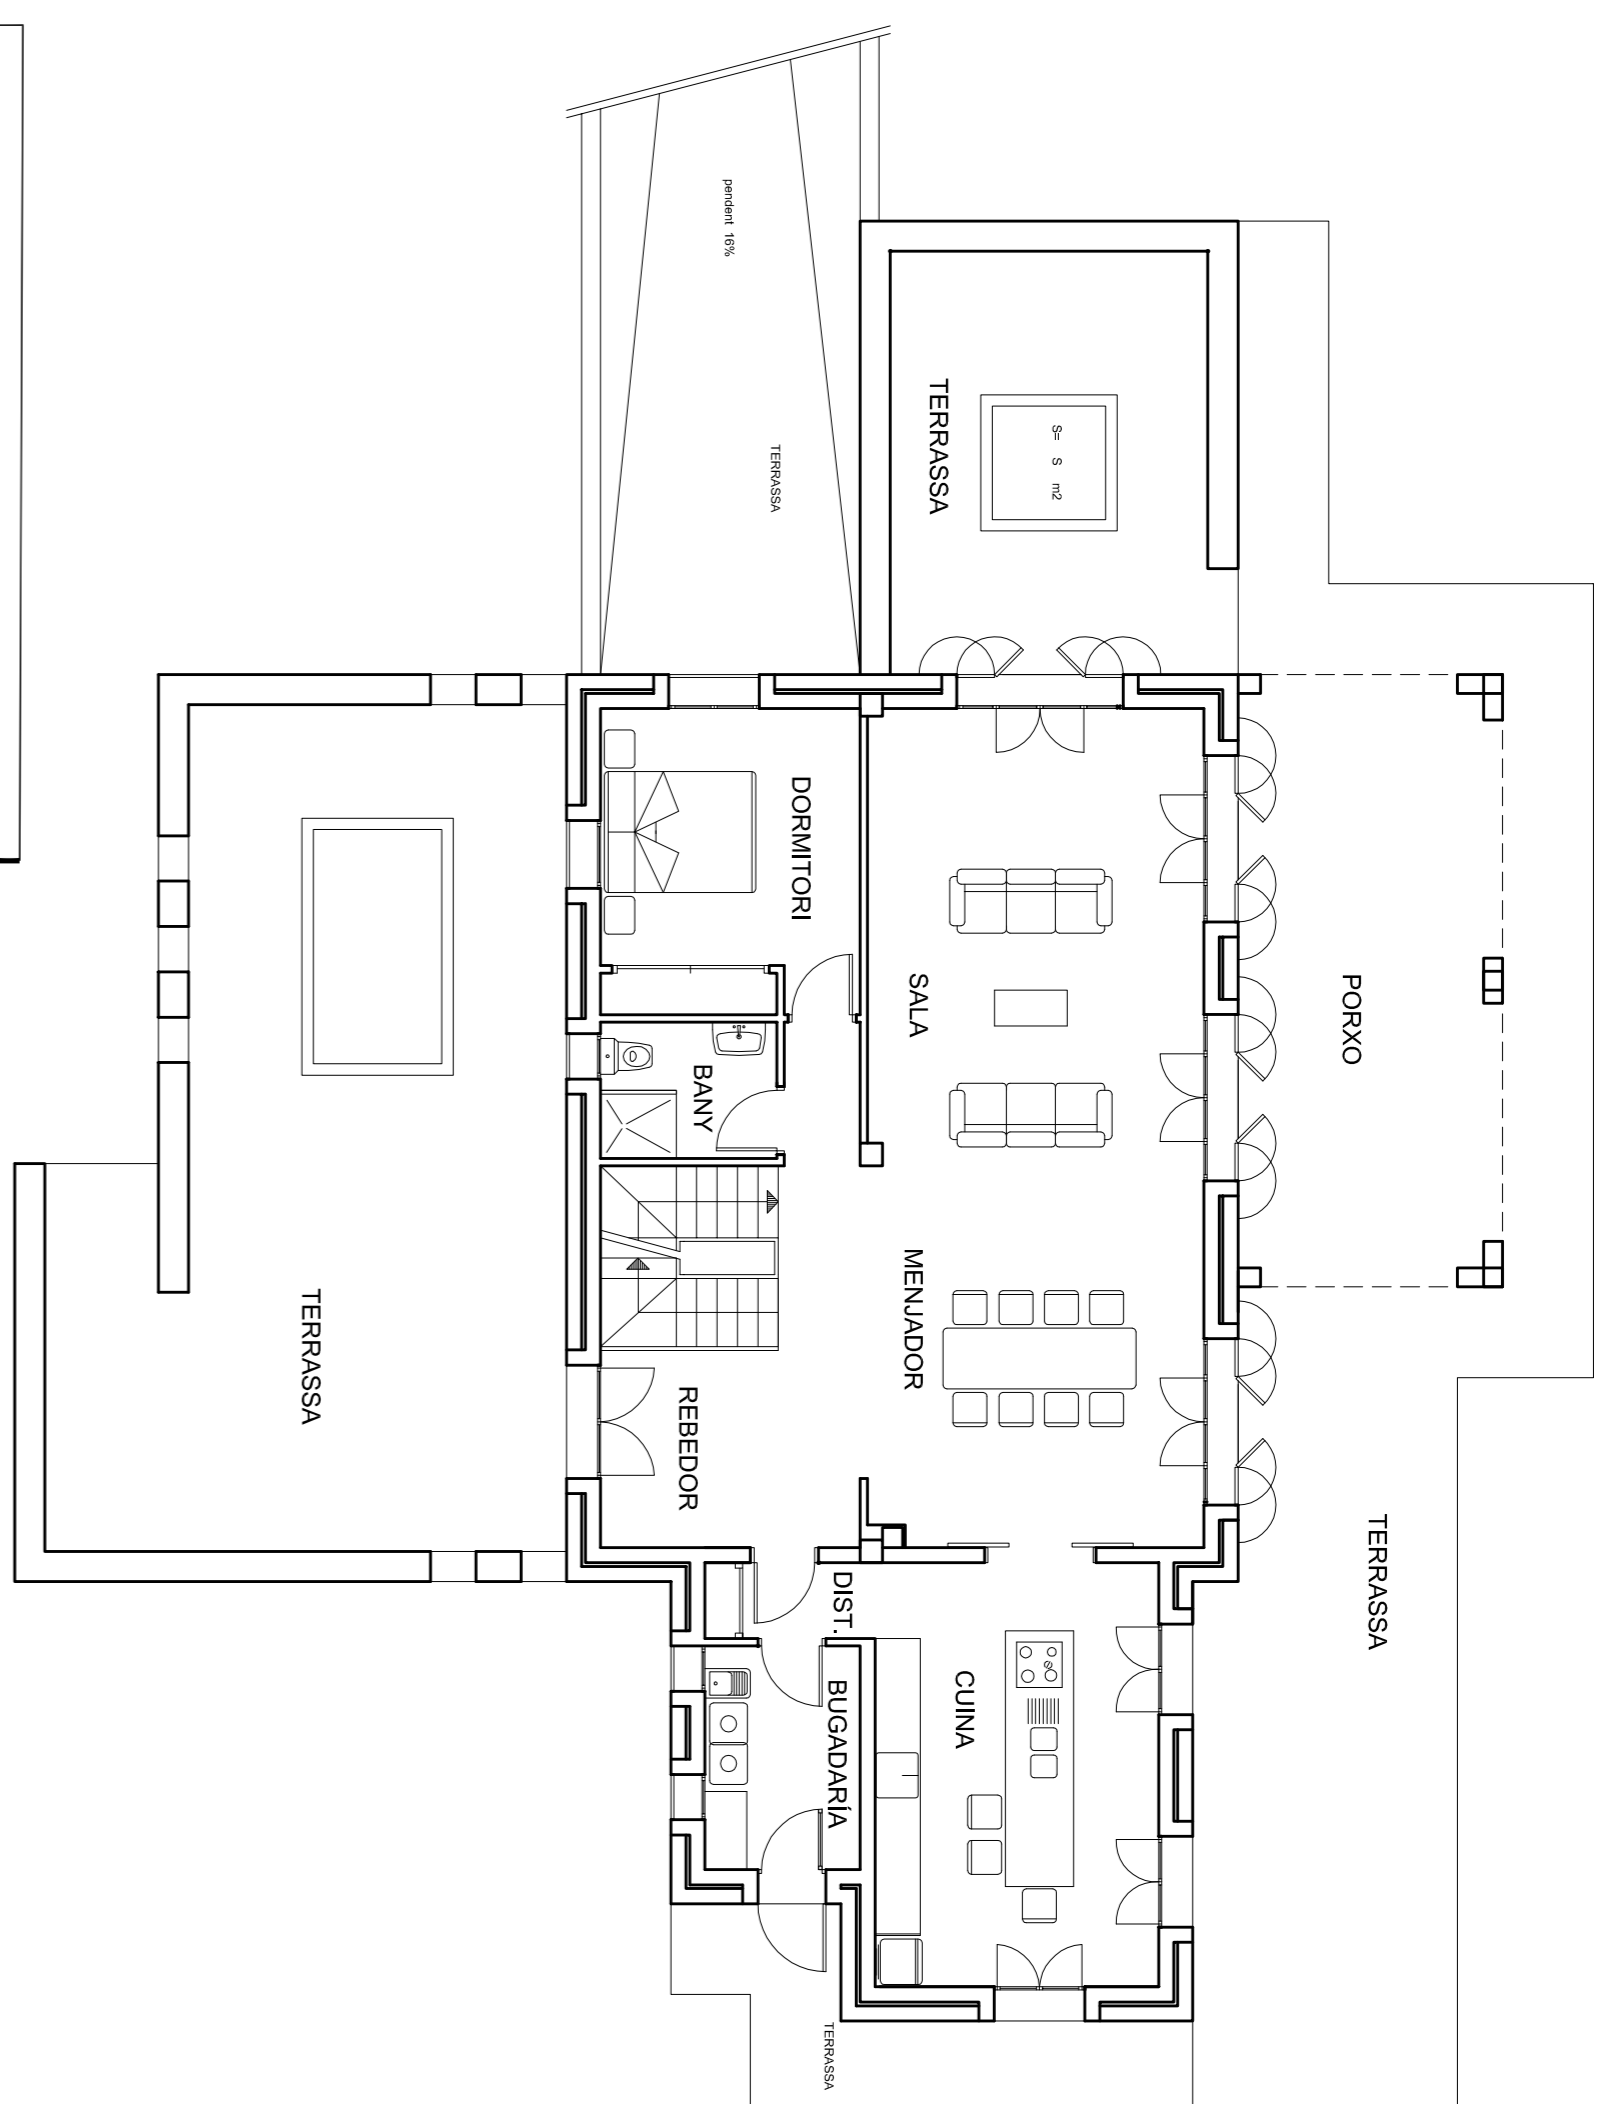


Planta Baixa: projecte llicència
E:1:100

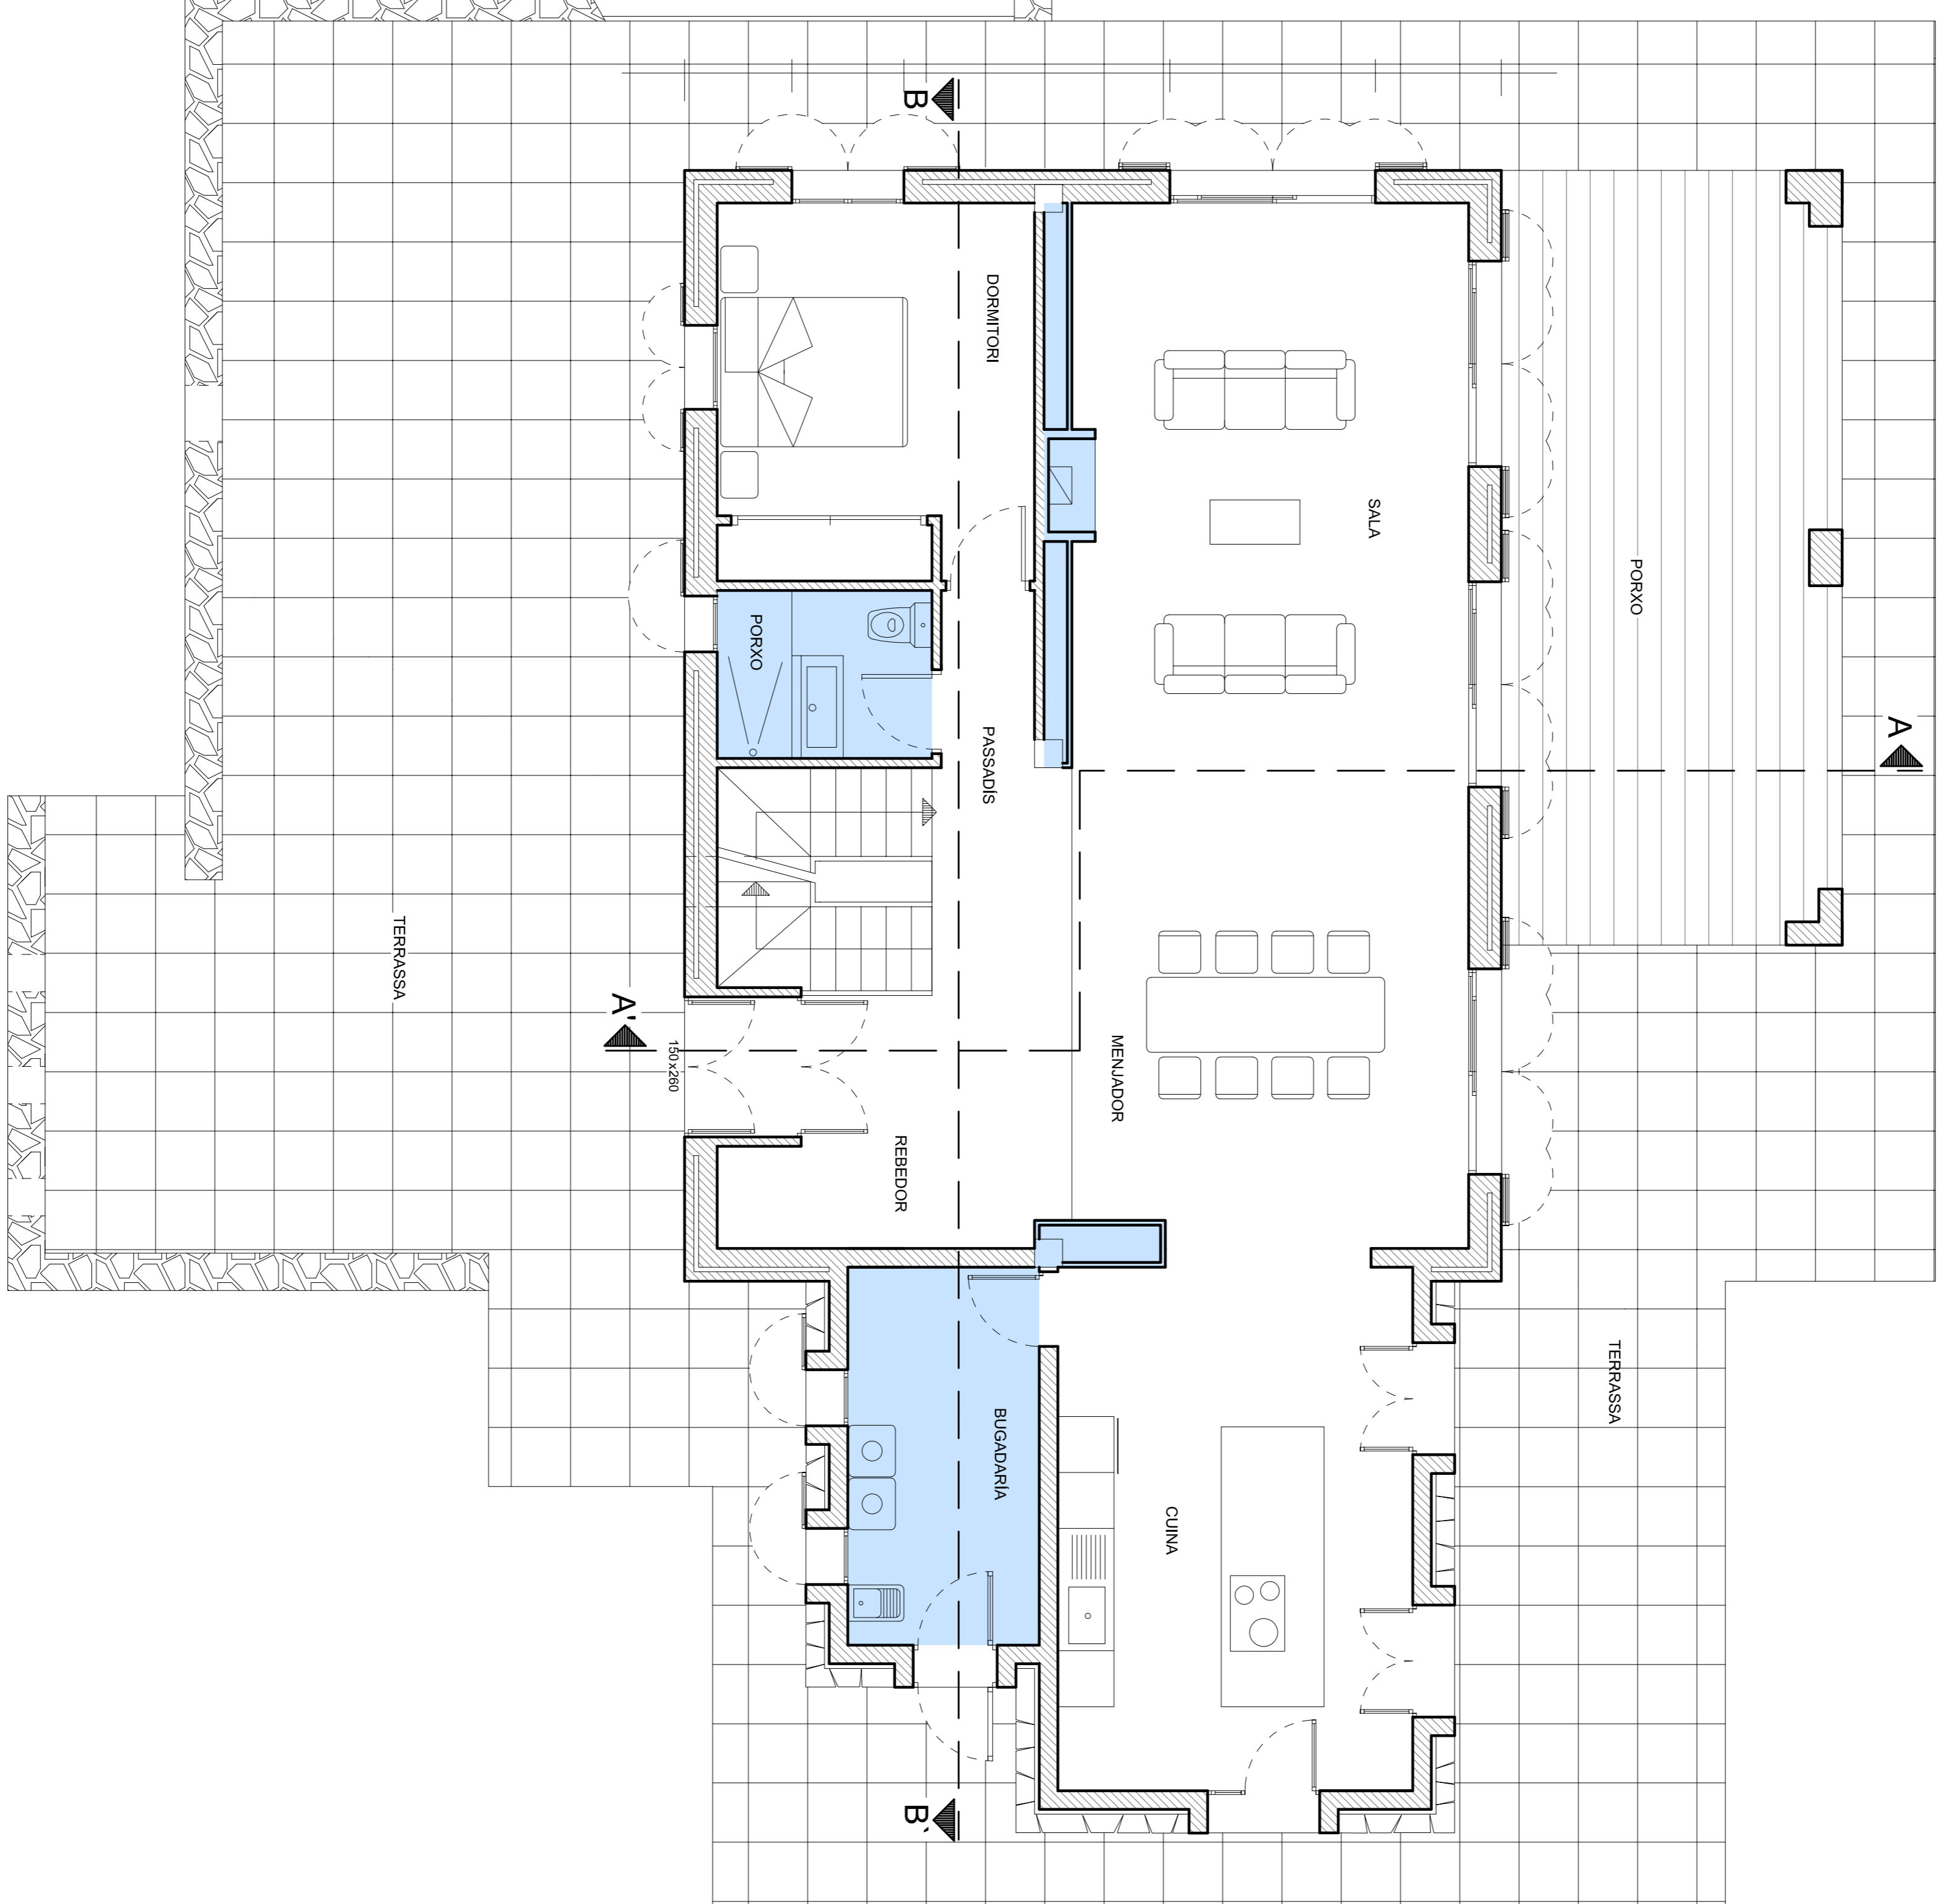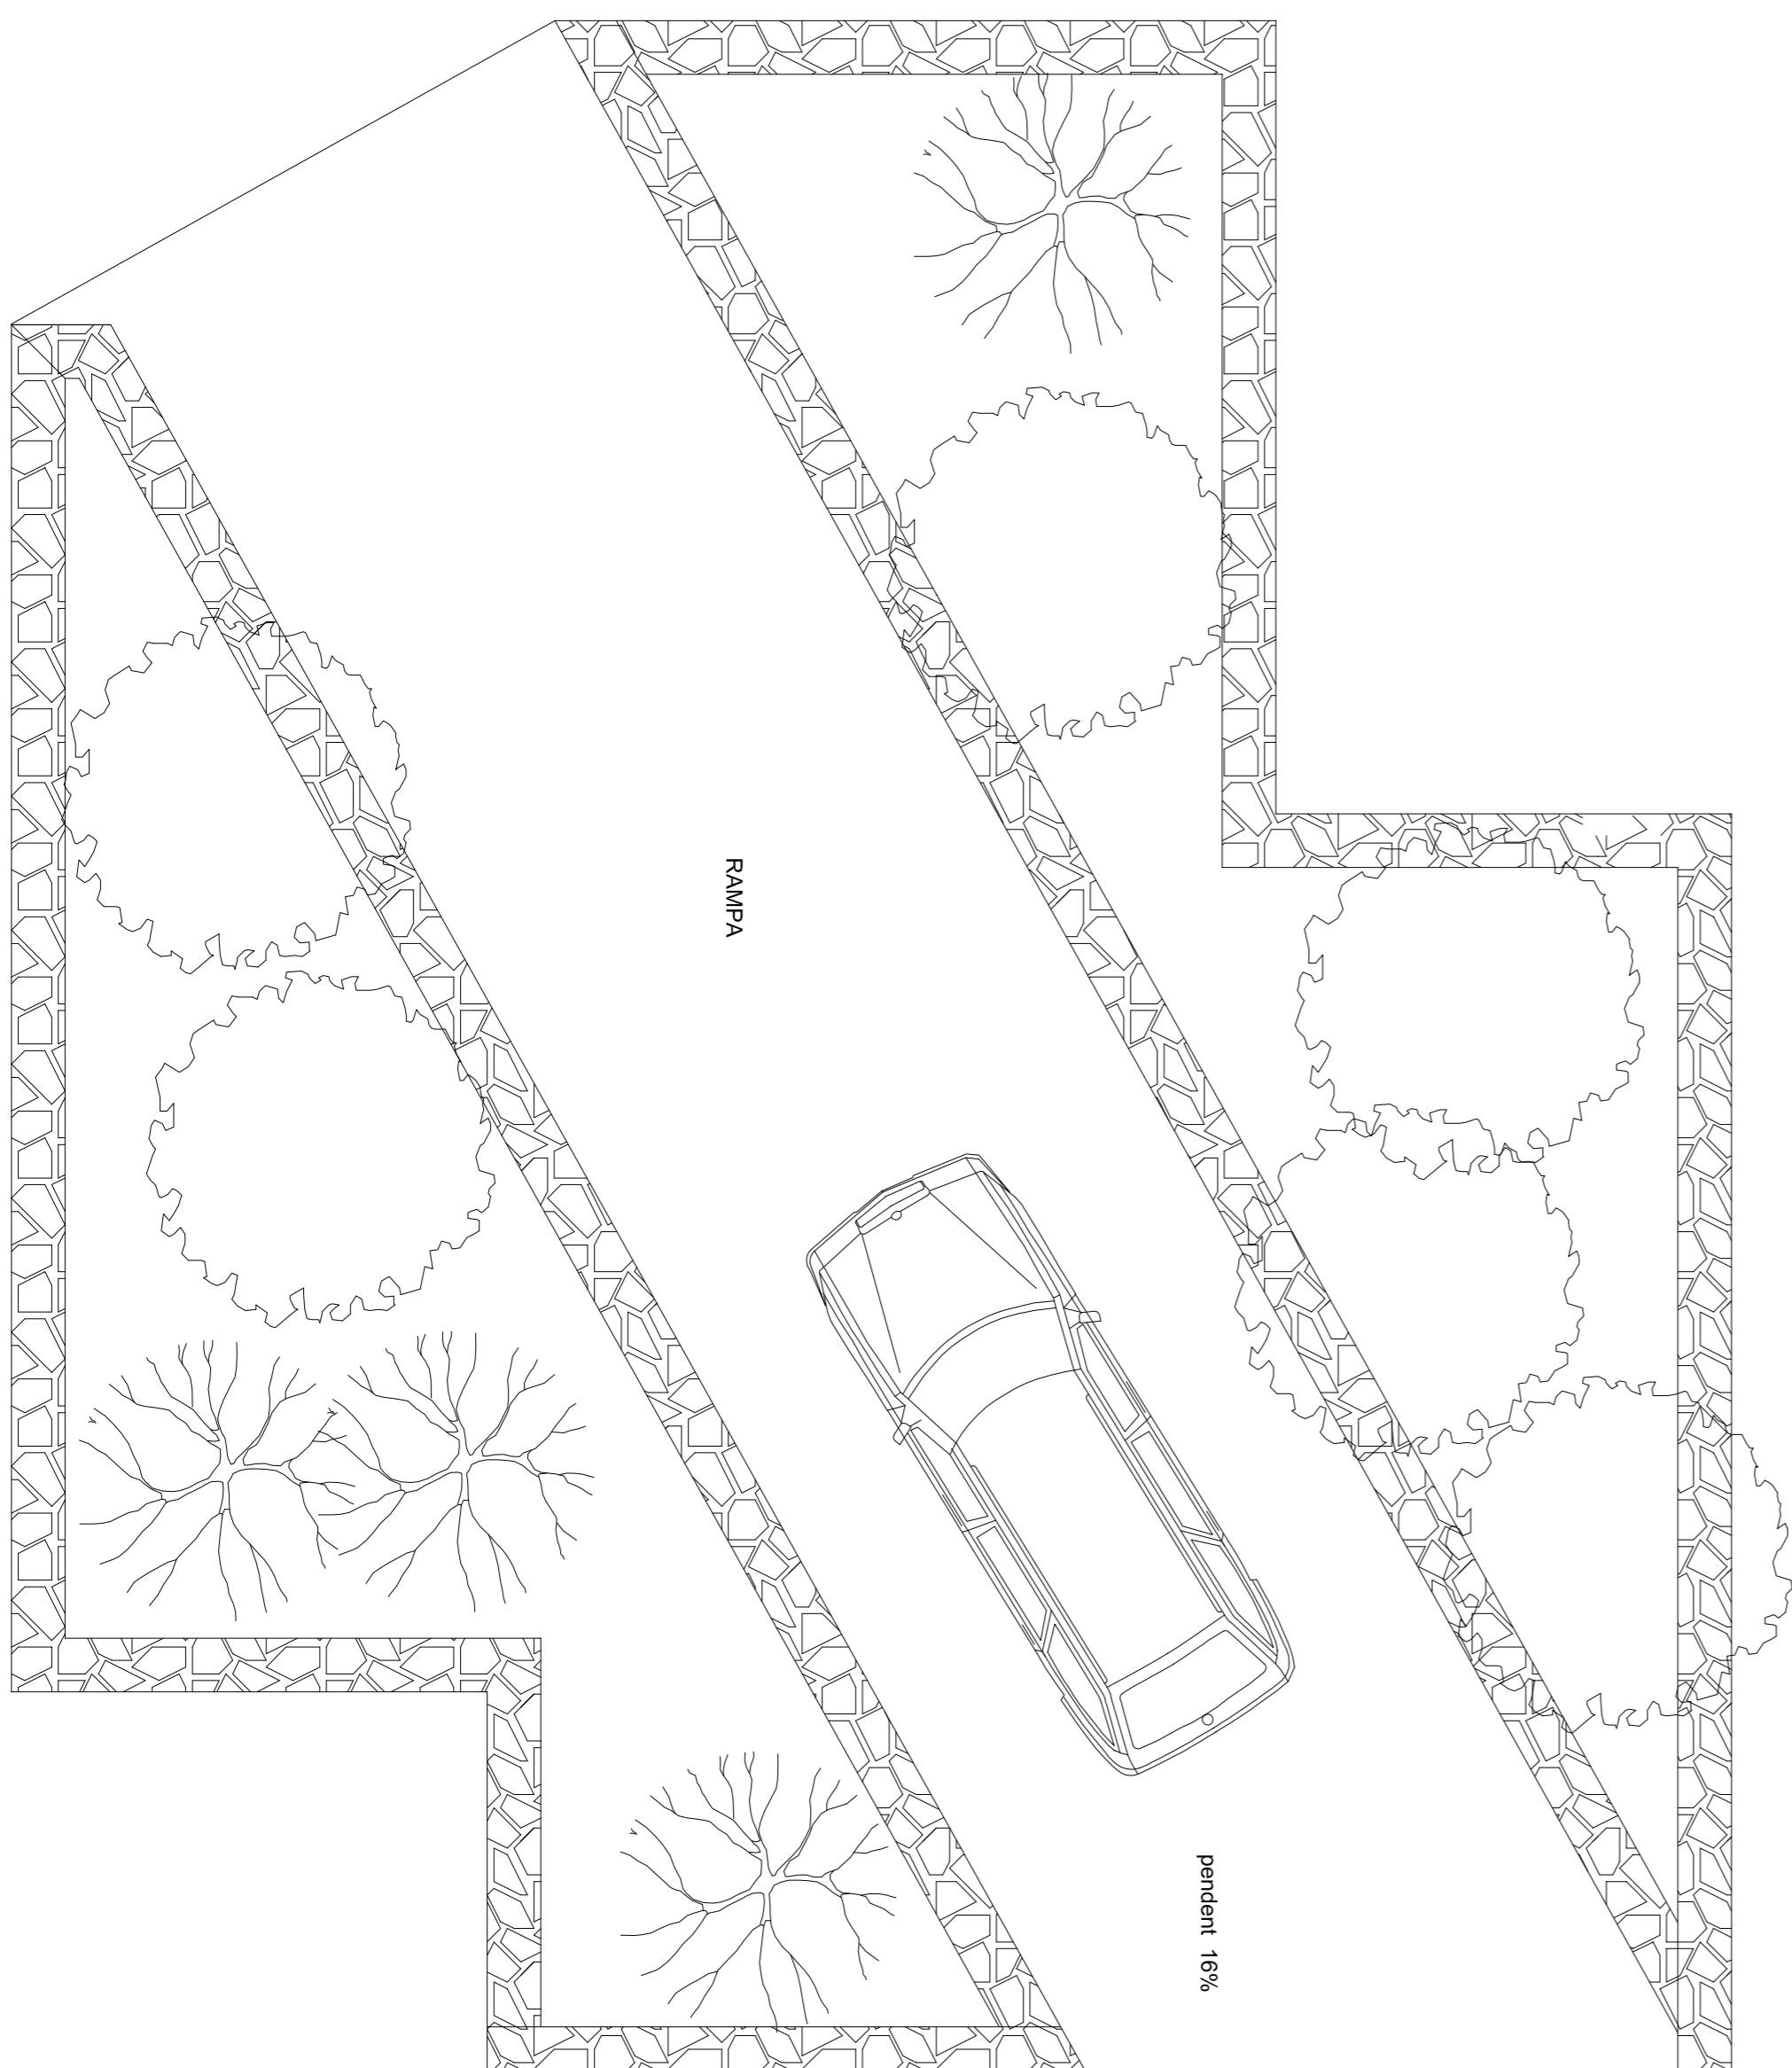


Redistribució

Planta Baixa: distribució

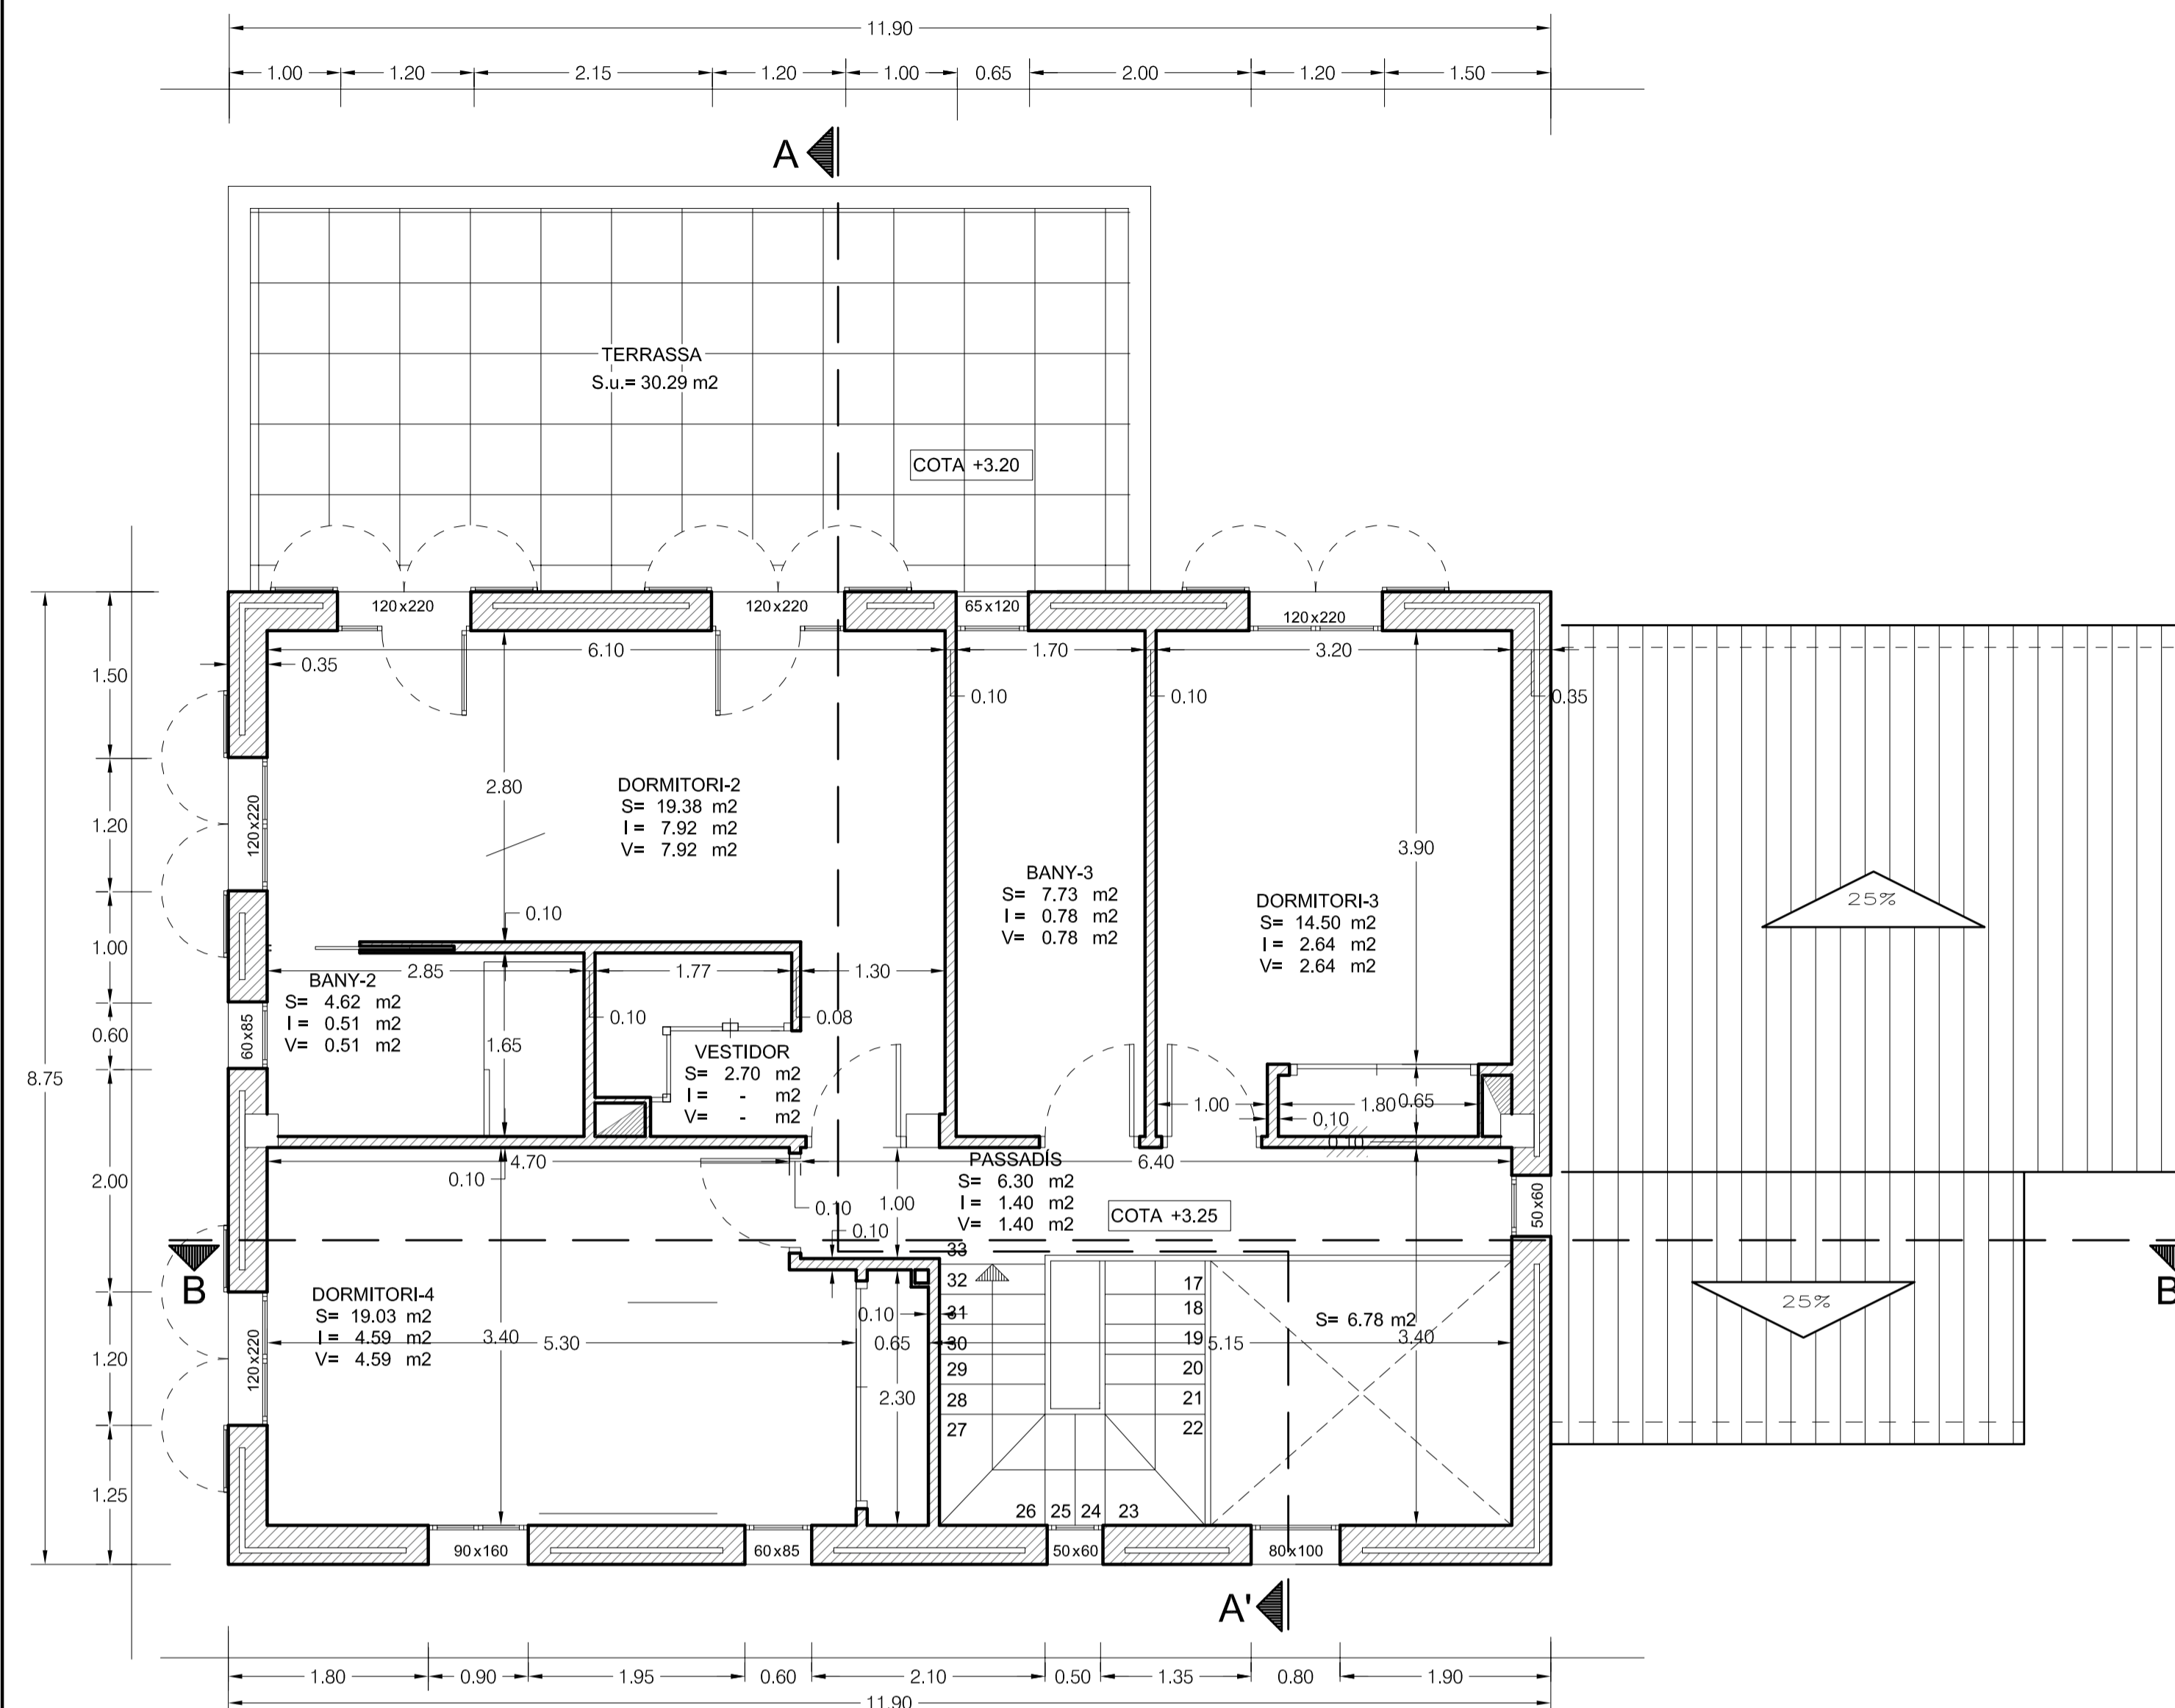


Planta Pis: cotes i superfícies
SUP. CONST. 97.34M2

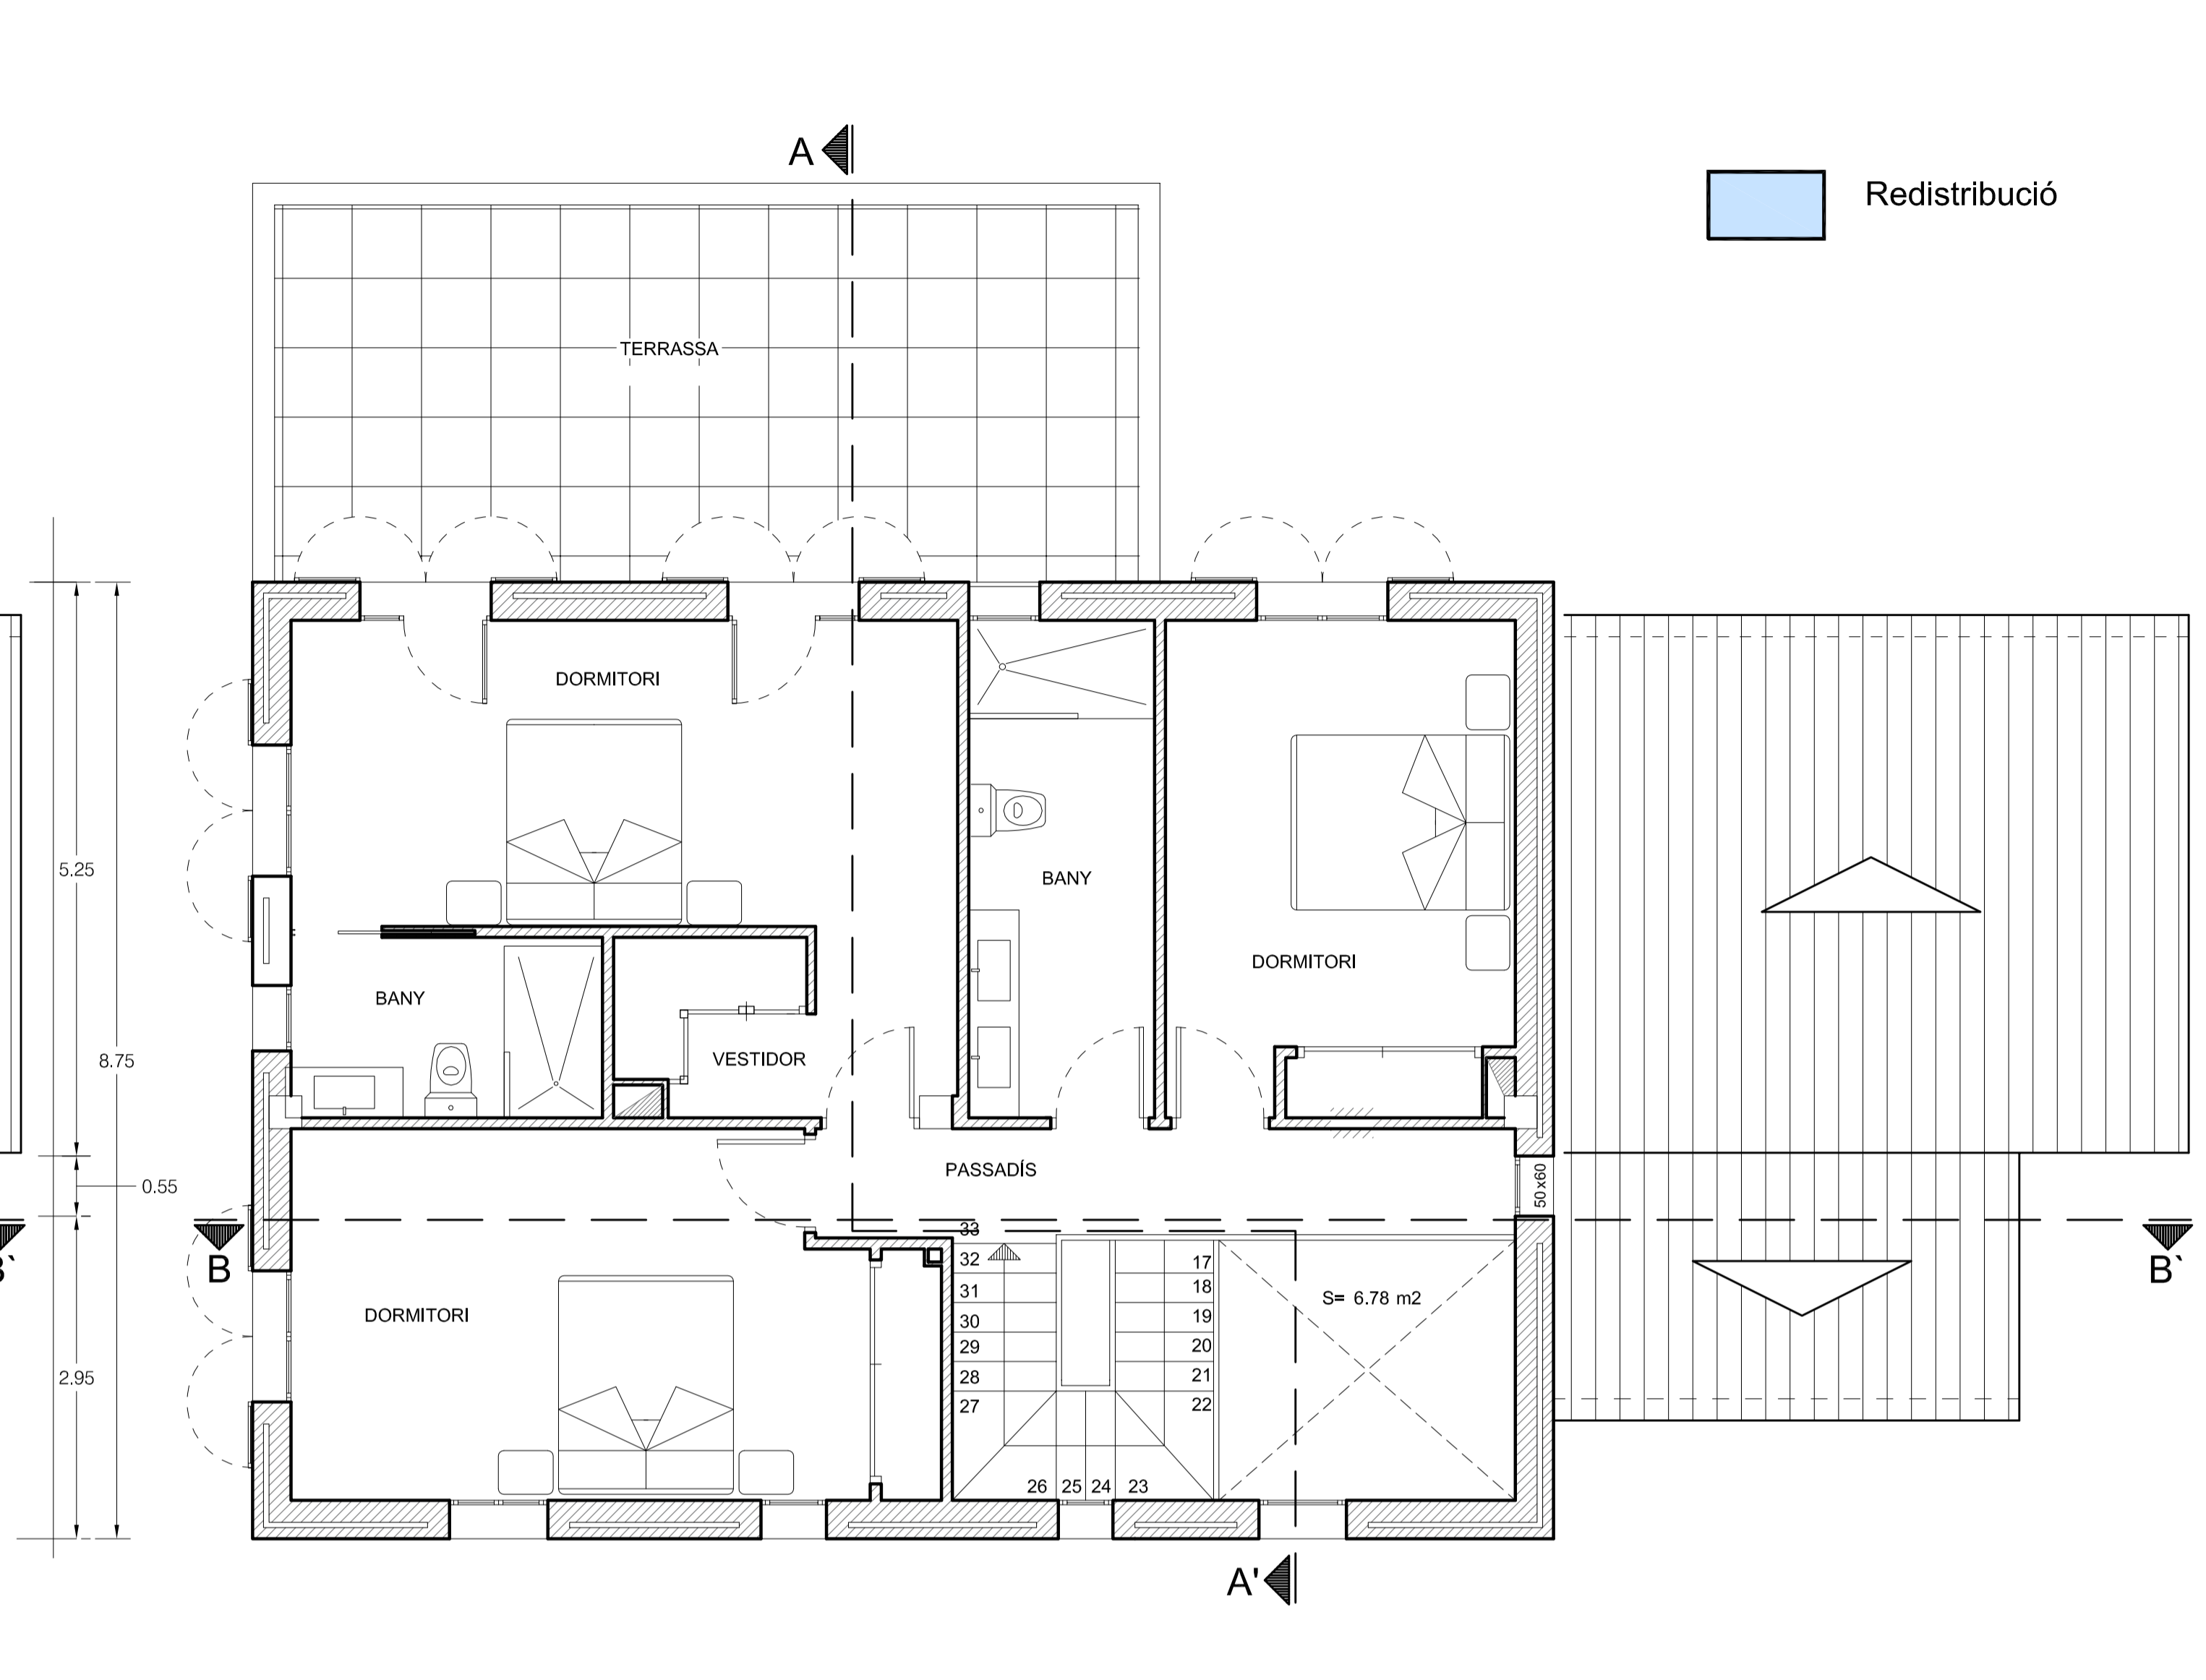


Planta Pis: distribució

Redistribució

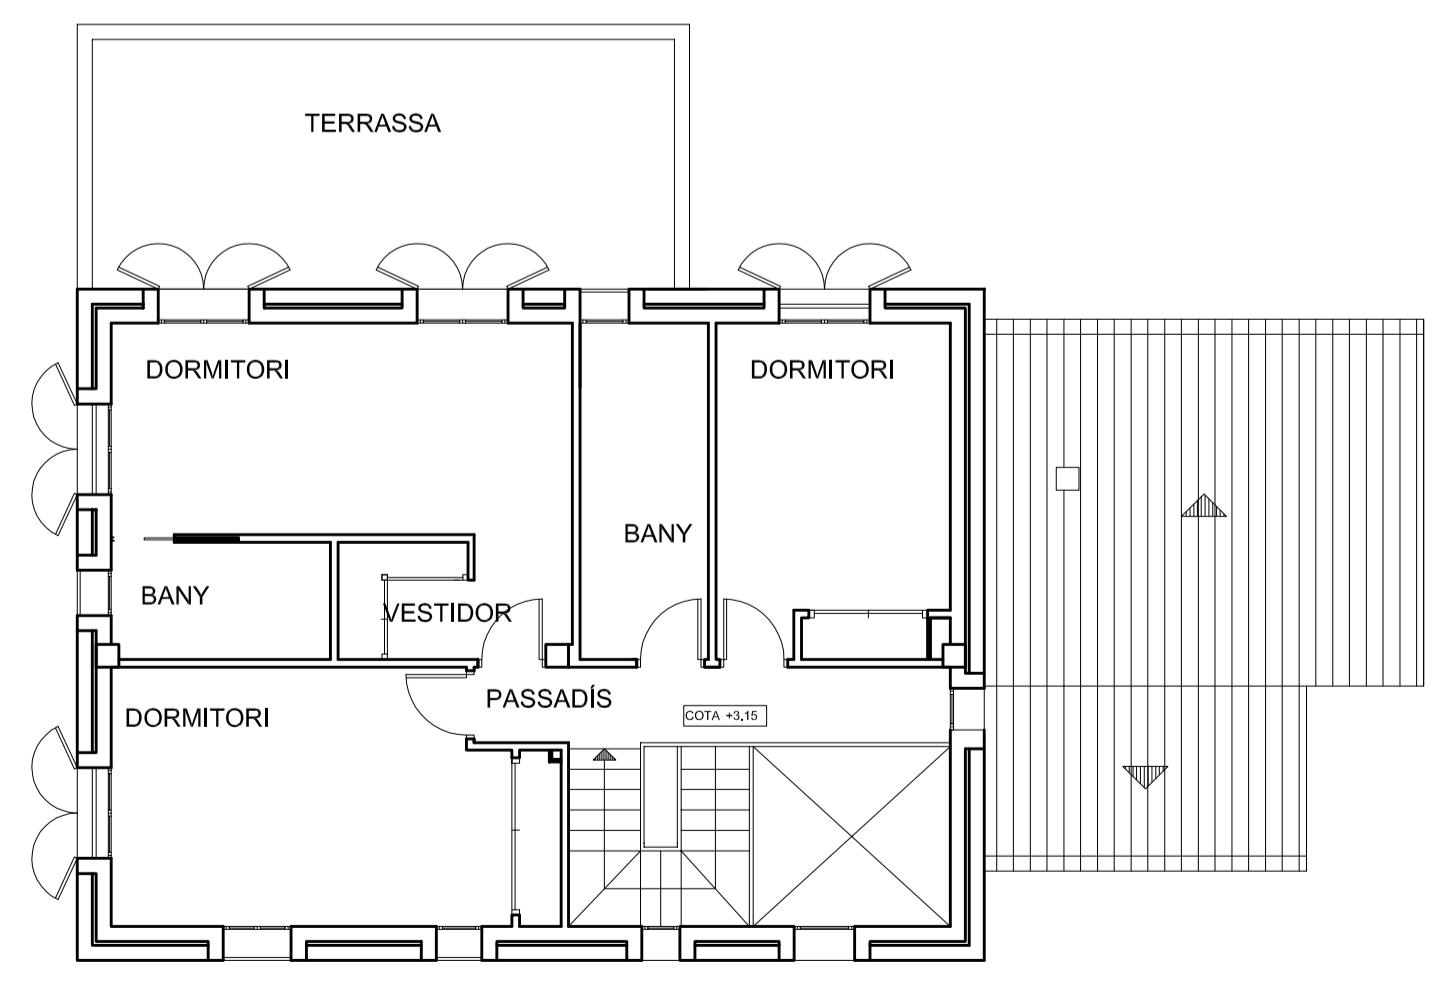

Planta Pis : projecte llicència
E:1:100

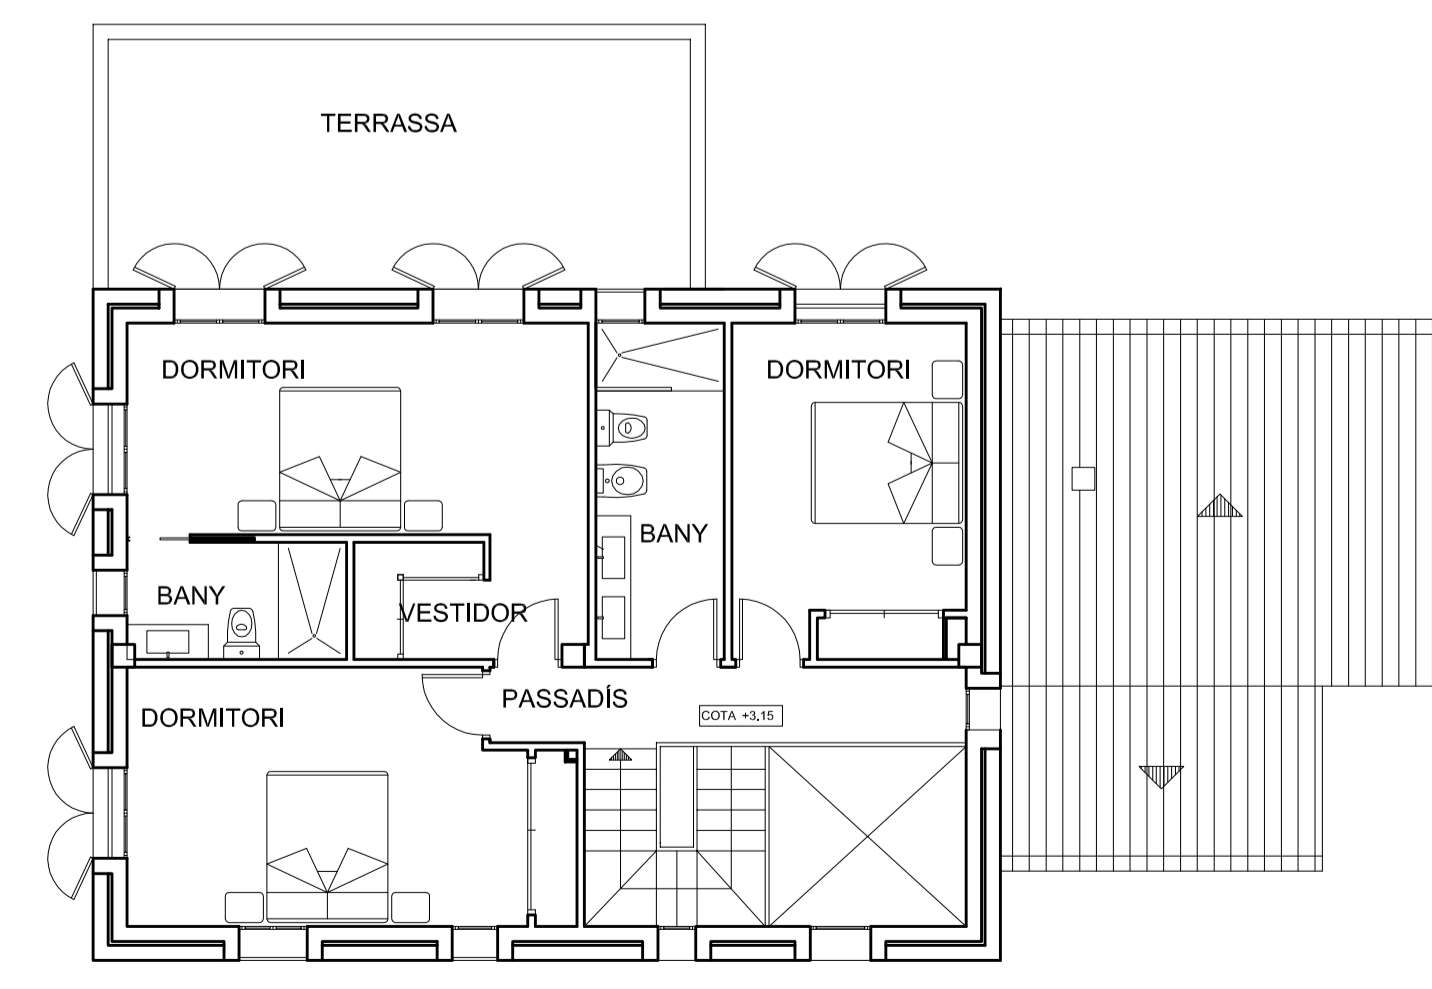


Planta Pis : projecte llicència
E:1:100


QUADRE DE SUPERFÍCIES: PROJECTE LICLIÈNCIA					
Apant Planos	S.Terrass. N.C.	Superfície porxo	S.tancada garatge	S.tancada vivenda	Superfície piscina
PL.PIS	25.41	----	----	99.78	----
PL.BAIXA	285.66	28.00	----	143.10	50.00
SOTERRANI	----	----	98.36	----	----
TOTALS	310.76	28.00	98.36	242.88	50.00

QUADRE DE SUPERFÍCIES: AMPLIACIÓ/DIFERÈNCIA					
Apant Planos	S.Terrass. N.C.	Superfície porxo	S.tancada garatge	S.tancada vivenda	Superfície piscina
PL.PIS	+ 4.88	----	----	- 2.44	----
PL.BAIXA	- 48.14	+ 2.29	----	- 6.90	----
SOTERRANI	----	----	+ 4.55	----	----
TOTALS	- 43.26	+ 2.29	+ 4.55	- 9.34	----


QUADRE DE SUPERFÍCIES: PROJECTE FINAL					
Apant Planos	S.Terrass. N.C.	Superfície porxo	S.tancada garatge	S.tancada vivenda	Superfície piscina
PL.PIS	30.29	----	----	97.34	----
PL.BAIXA	237.52	----	----	136.20	50.00
SOTERRANI	----	----	102.91	----	----
TOTALS	267.81	30.29	102.91	233.54	50.00

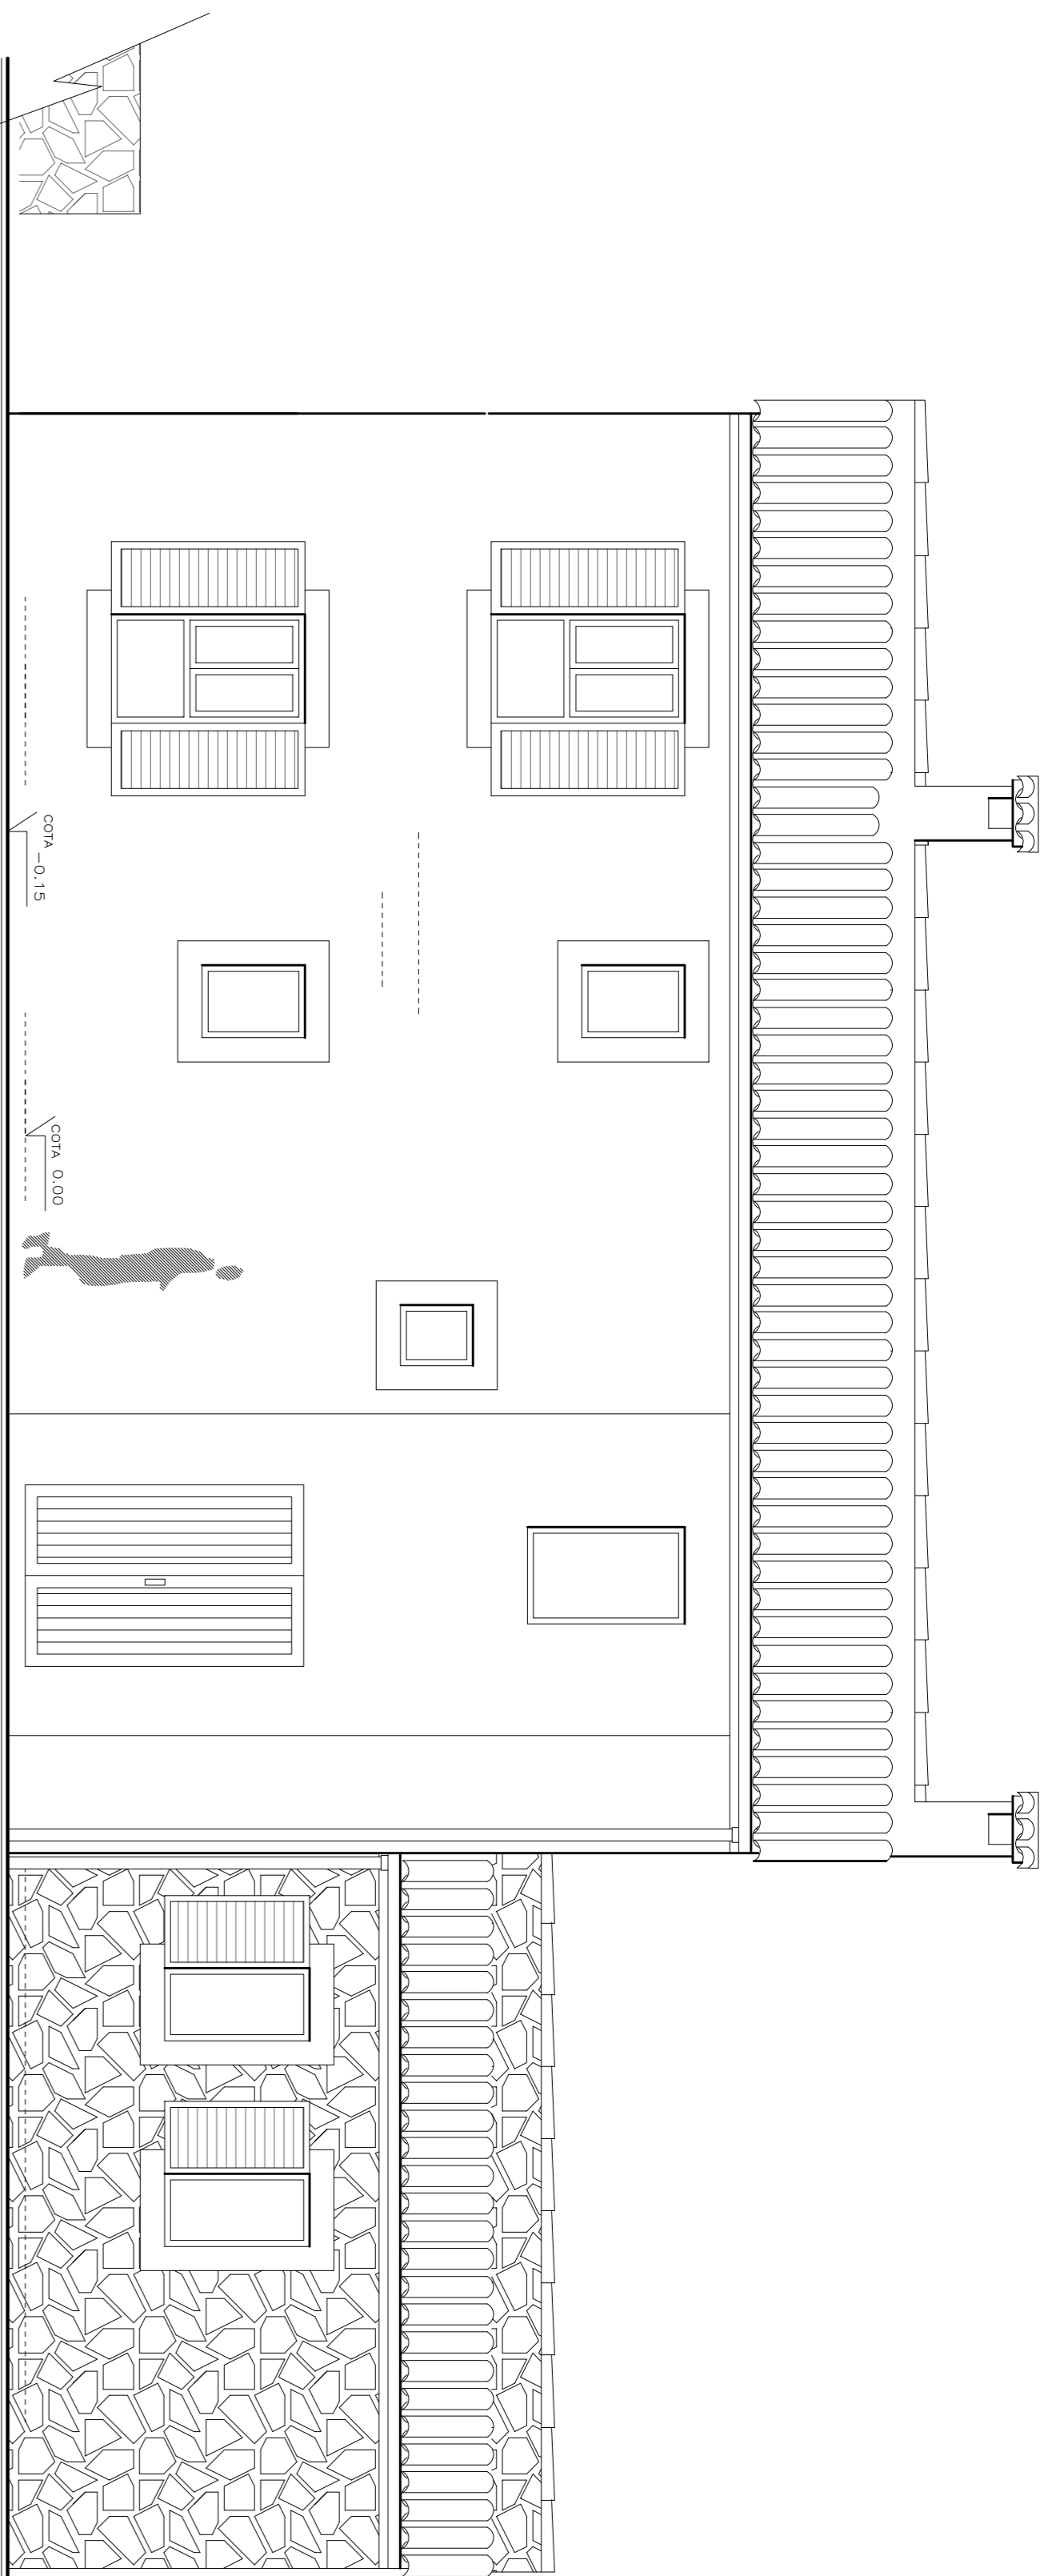


Façana A

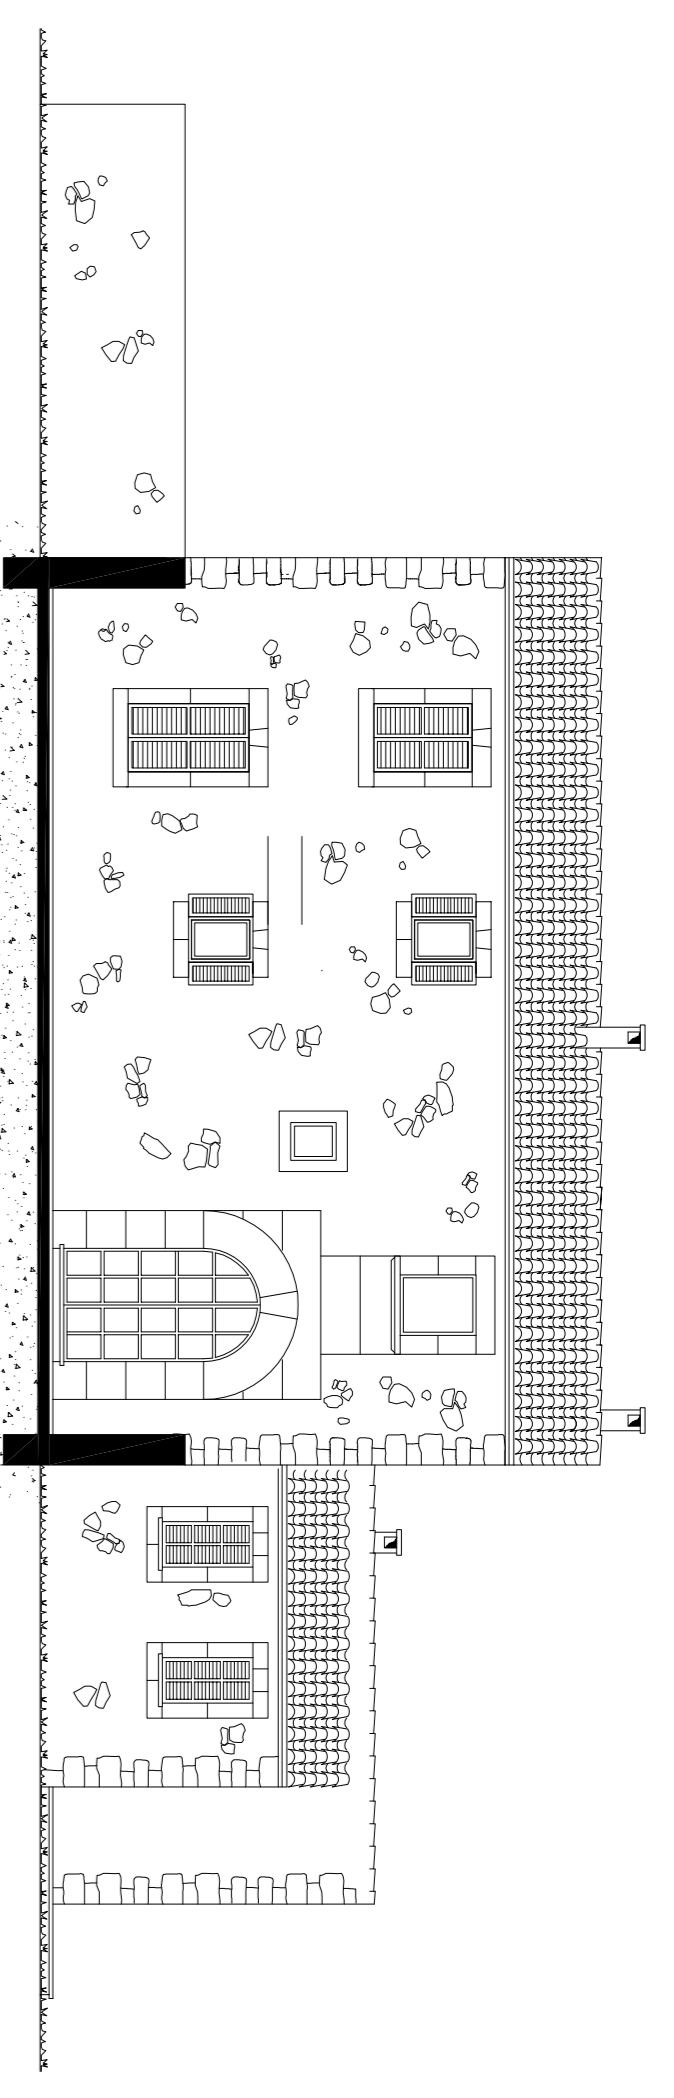


Façana A Illicência
E:1:100

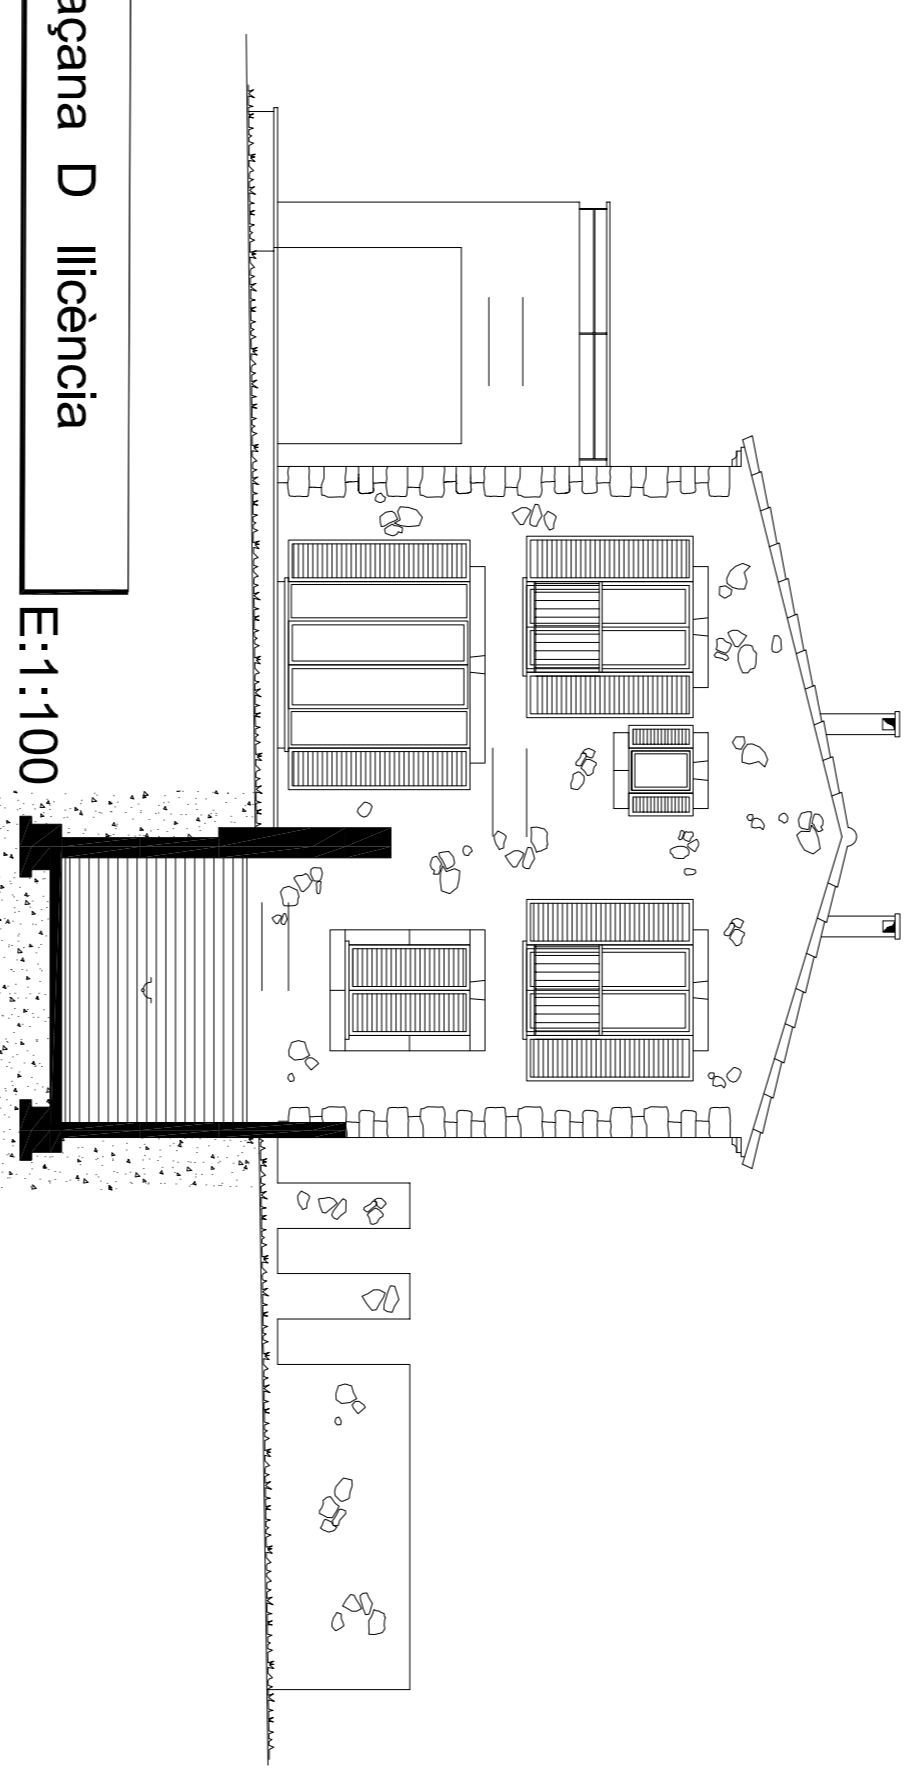


Façana D Illicência
E:1:100

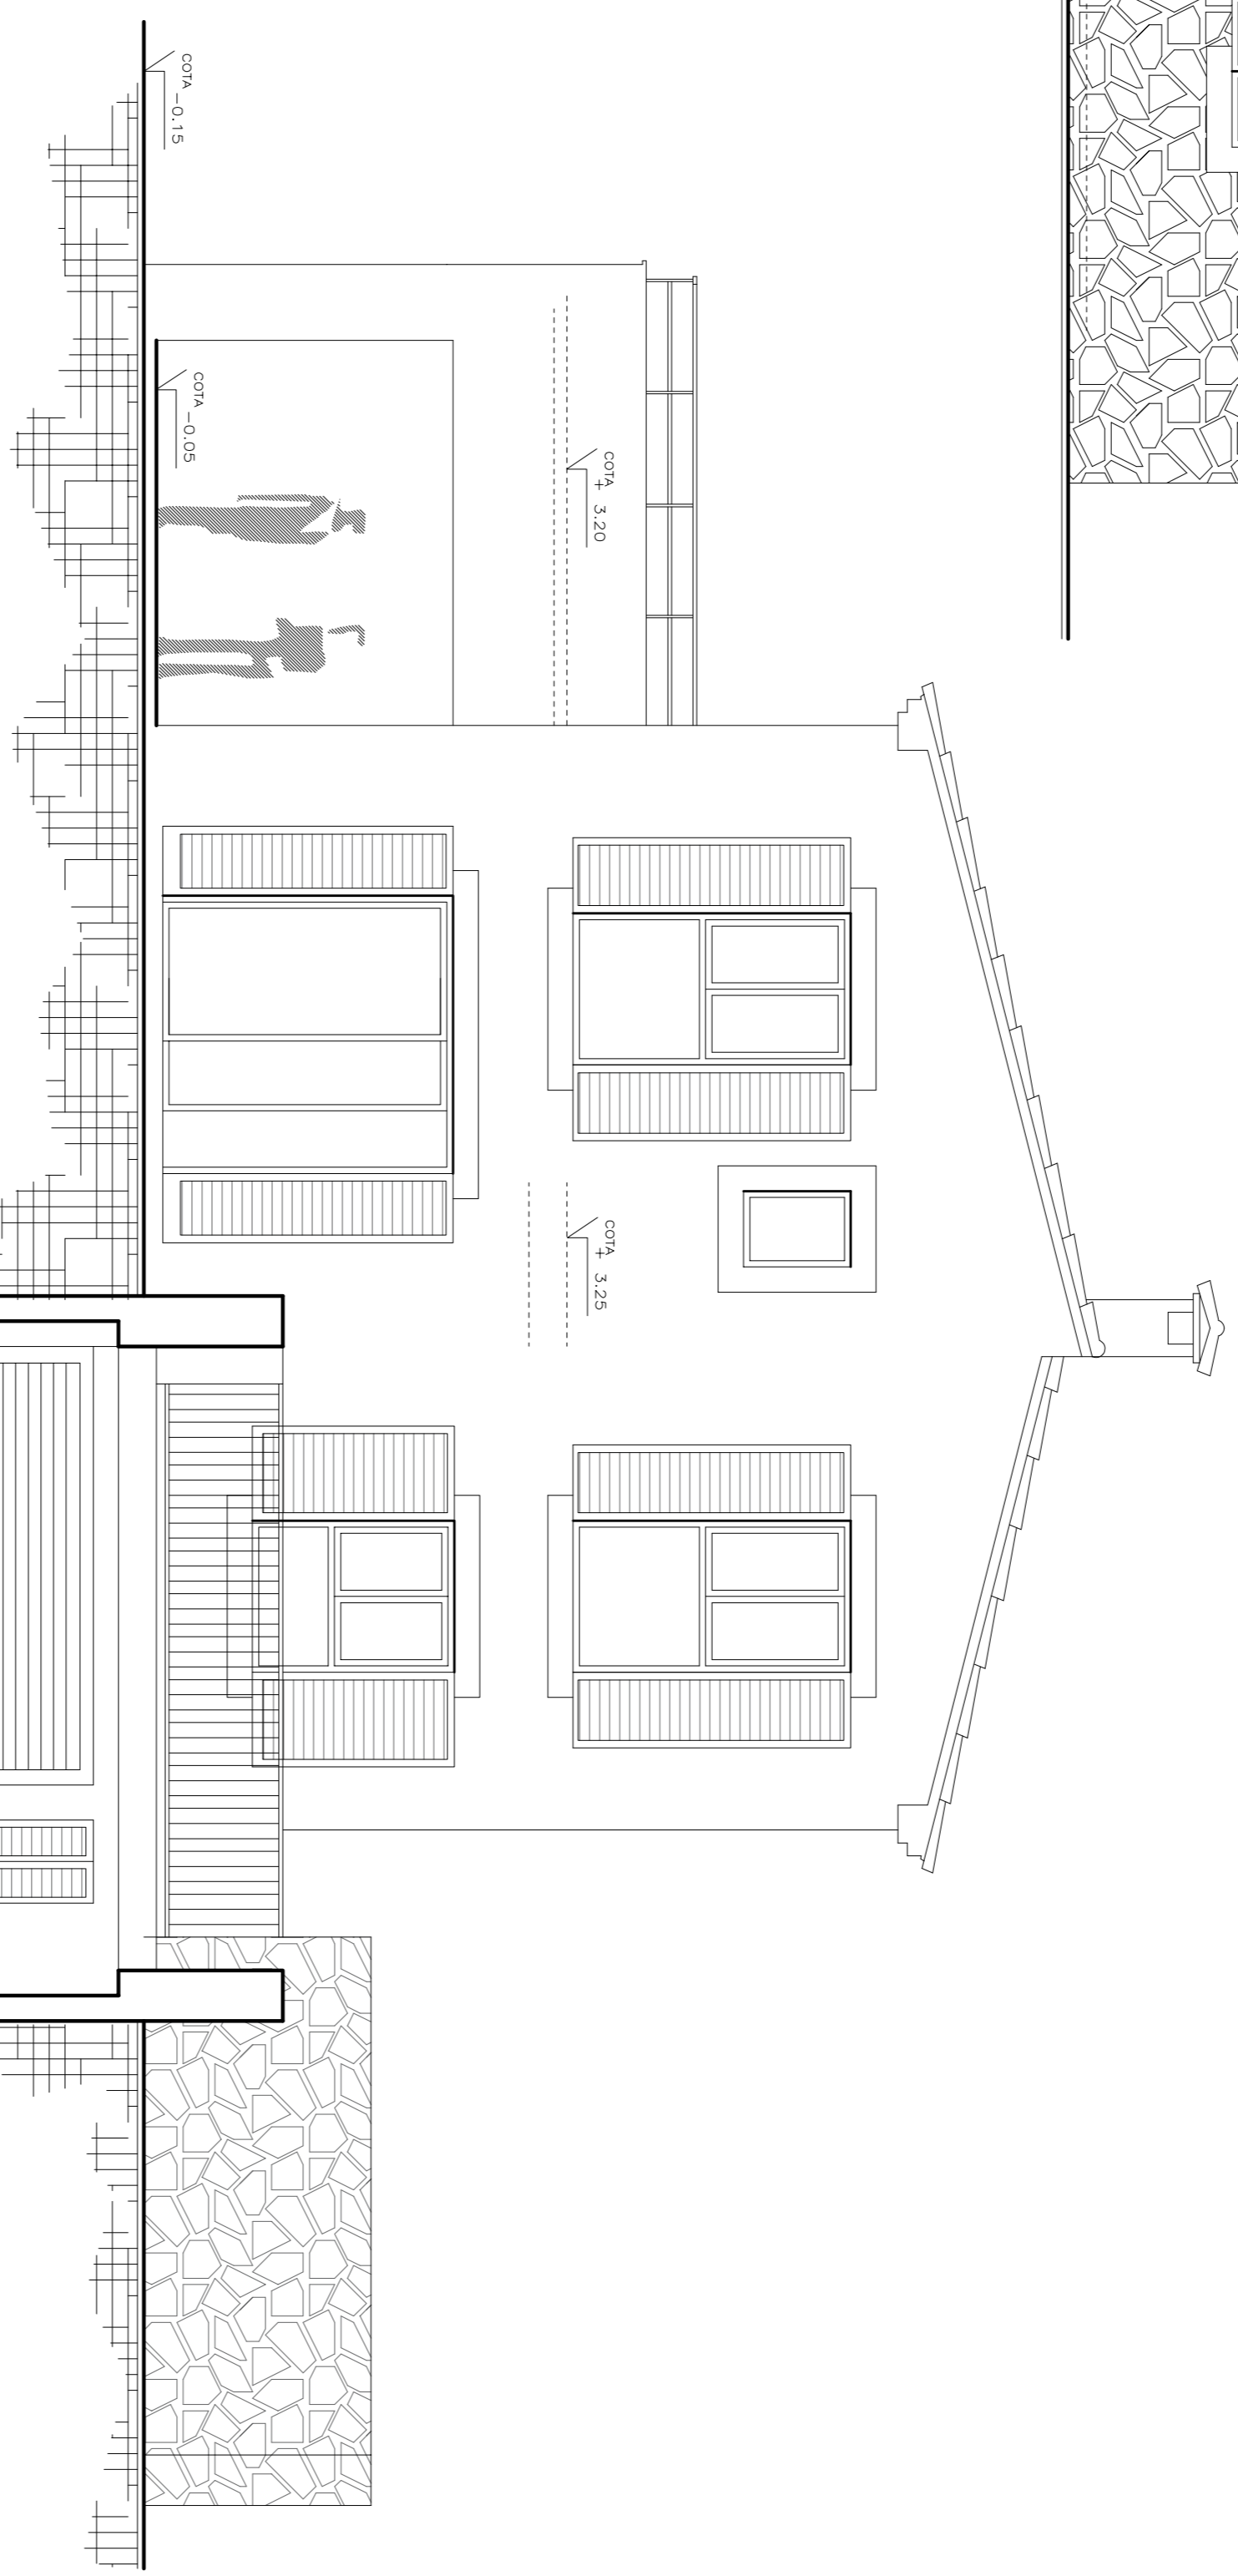


Façana D

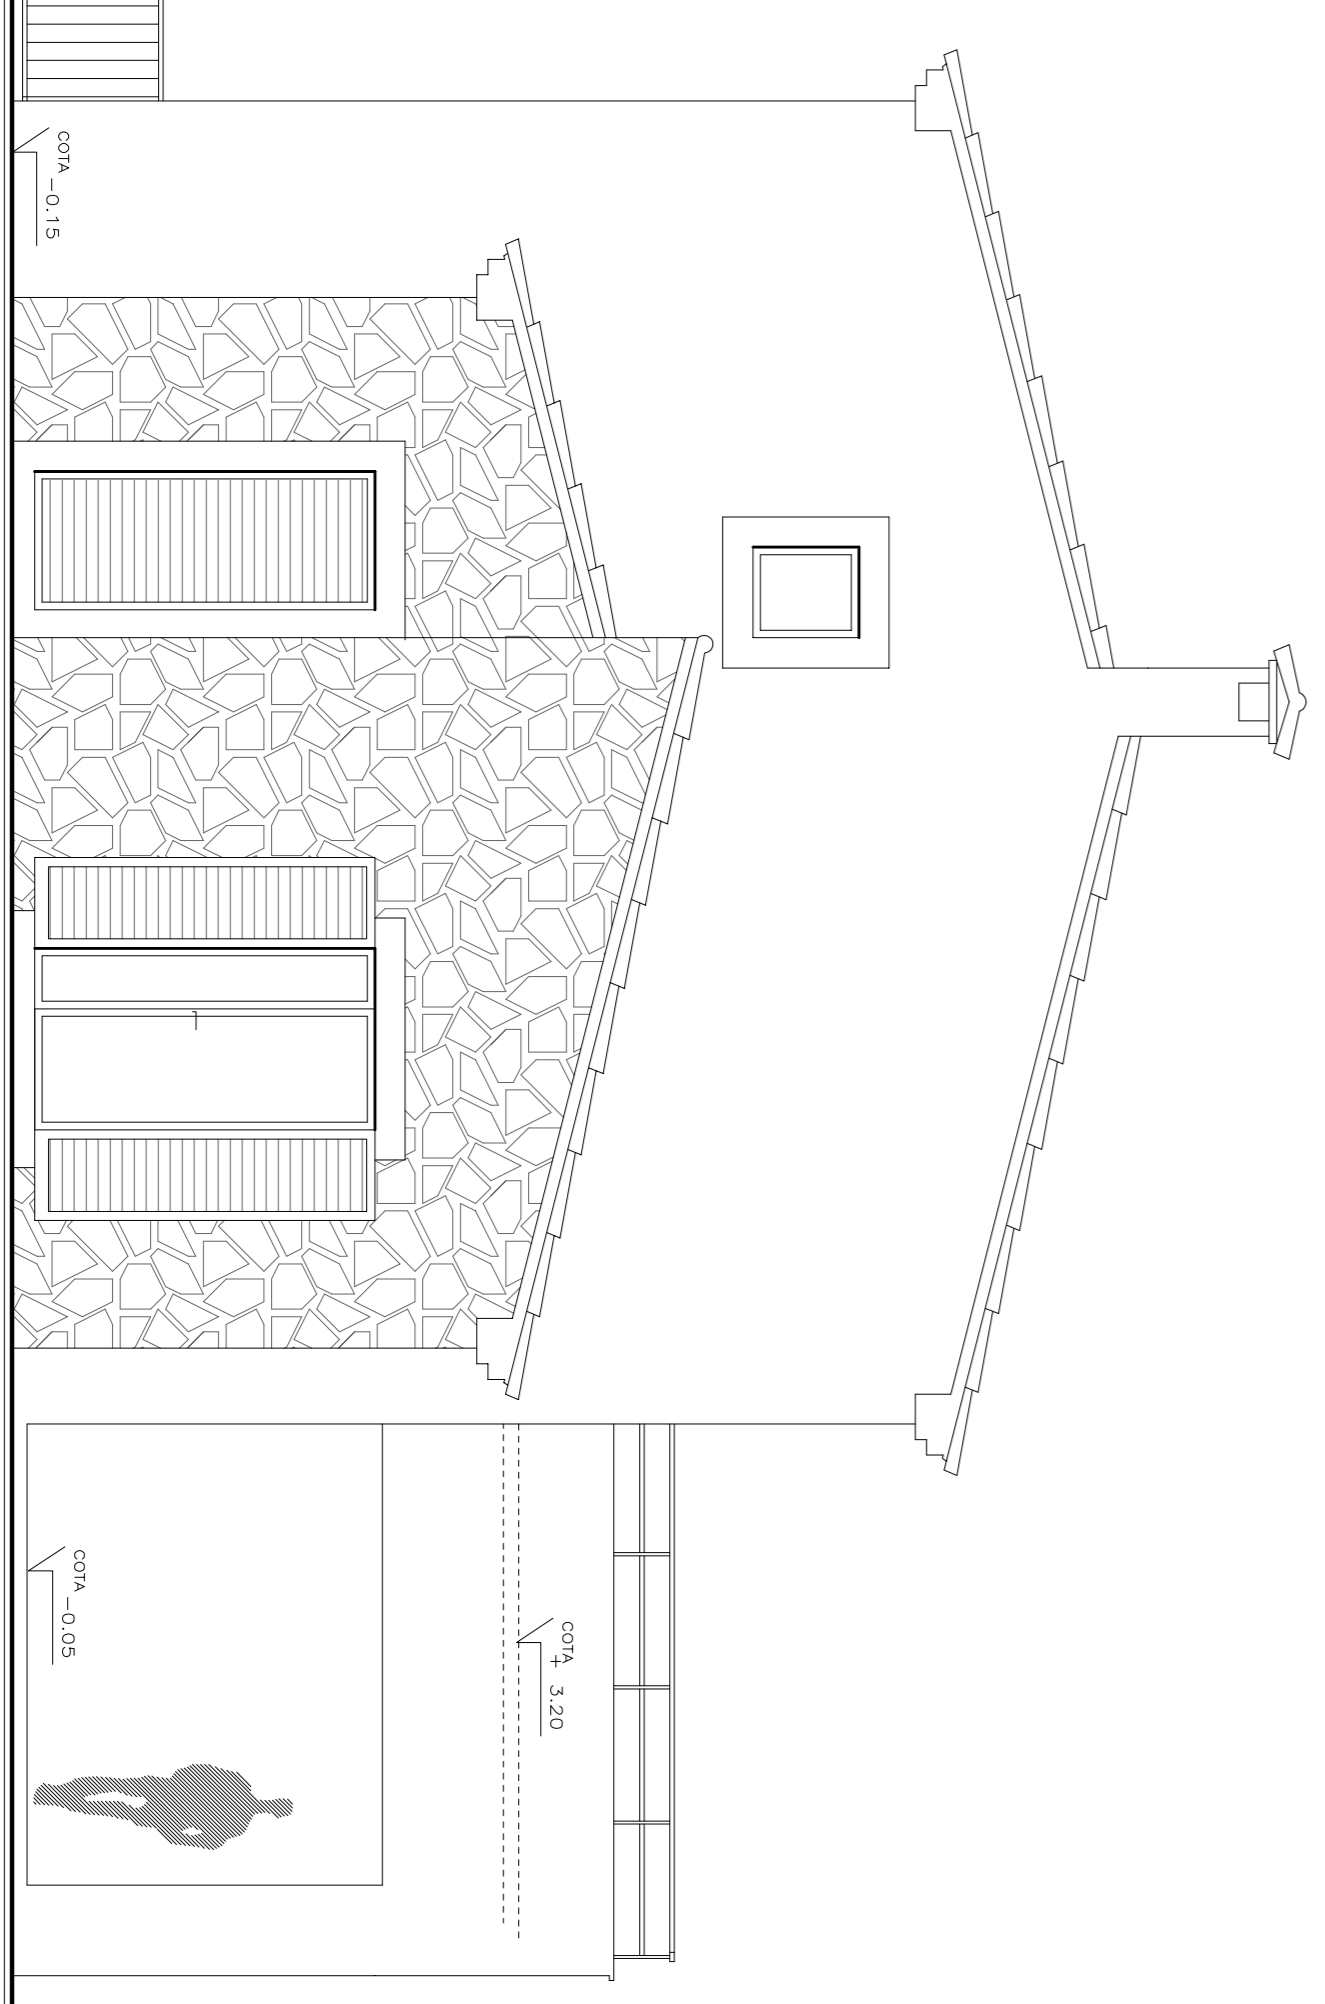


Façana B Illicência

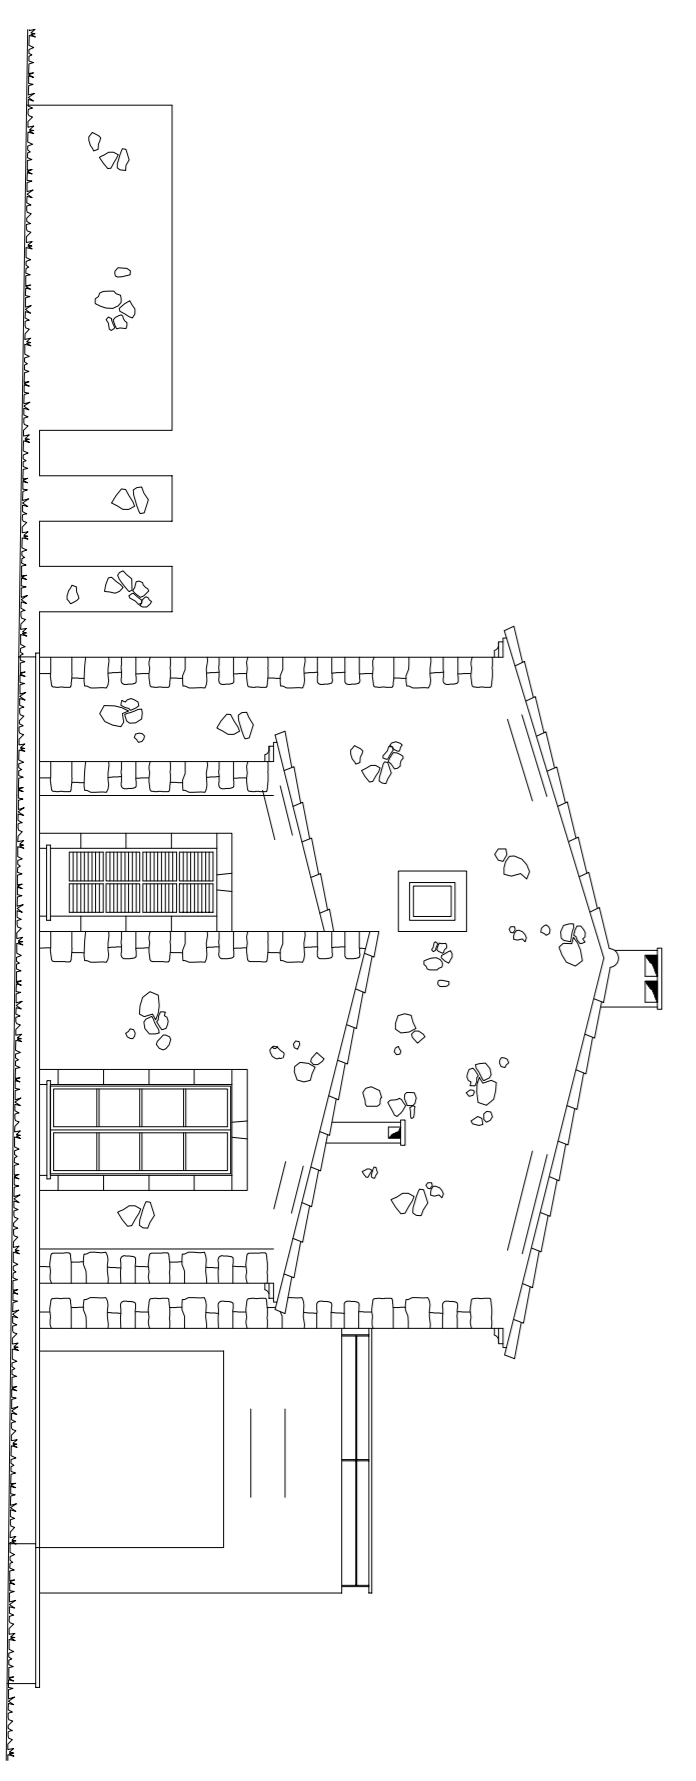


Façana B Illicência
E:1:100

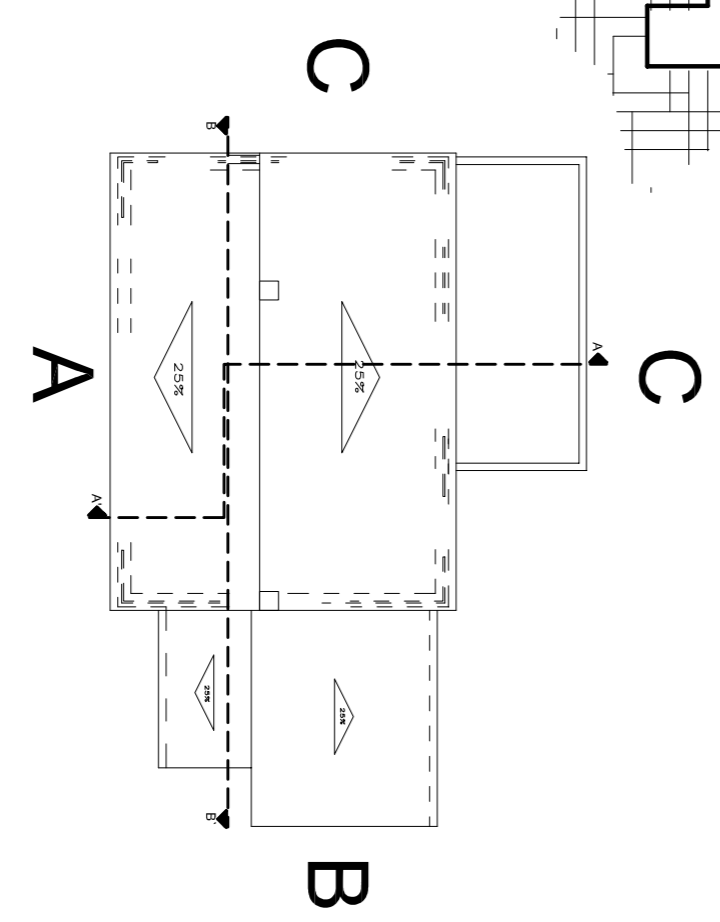

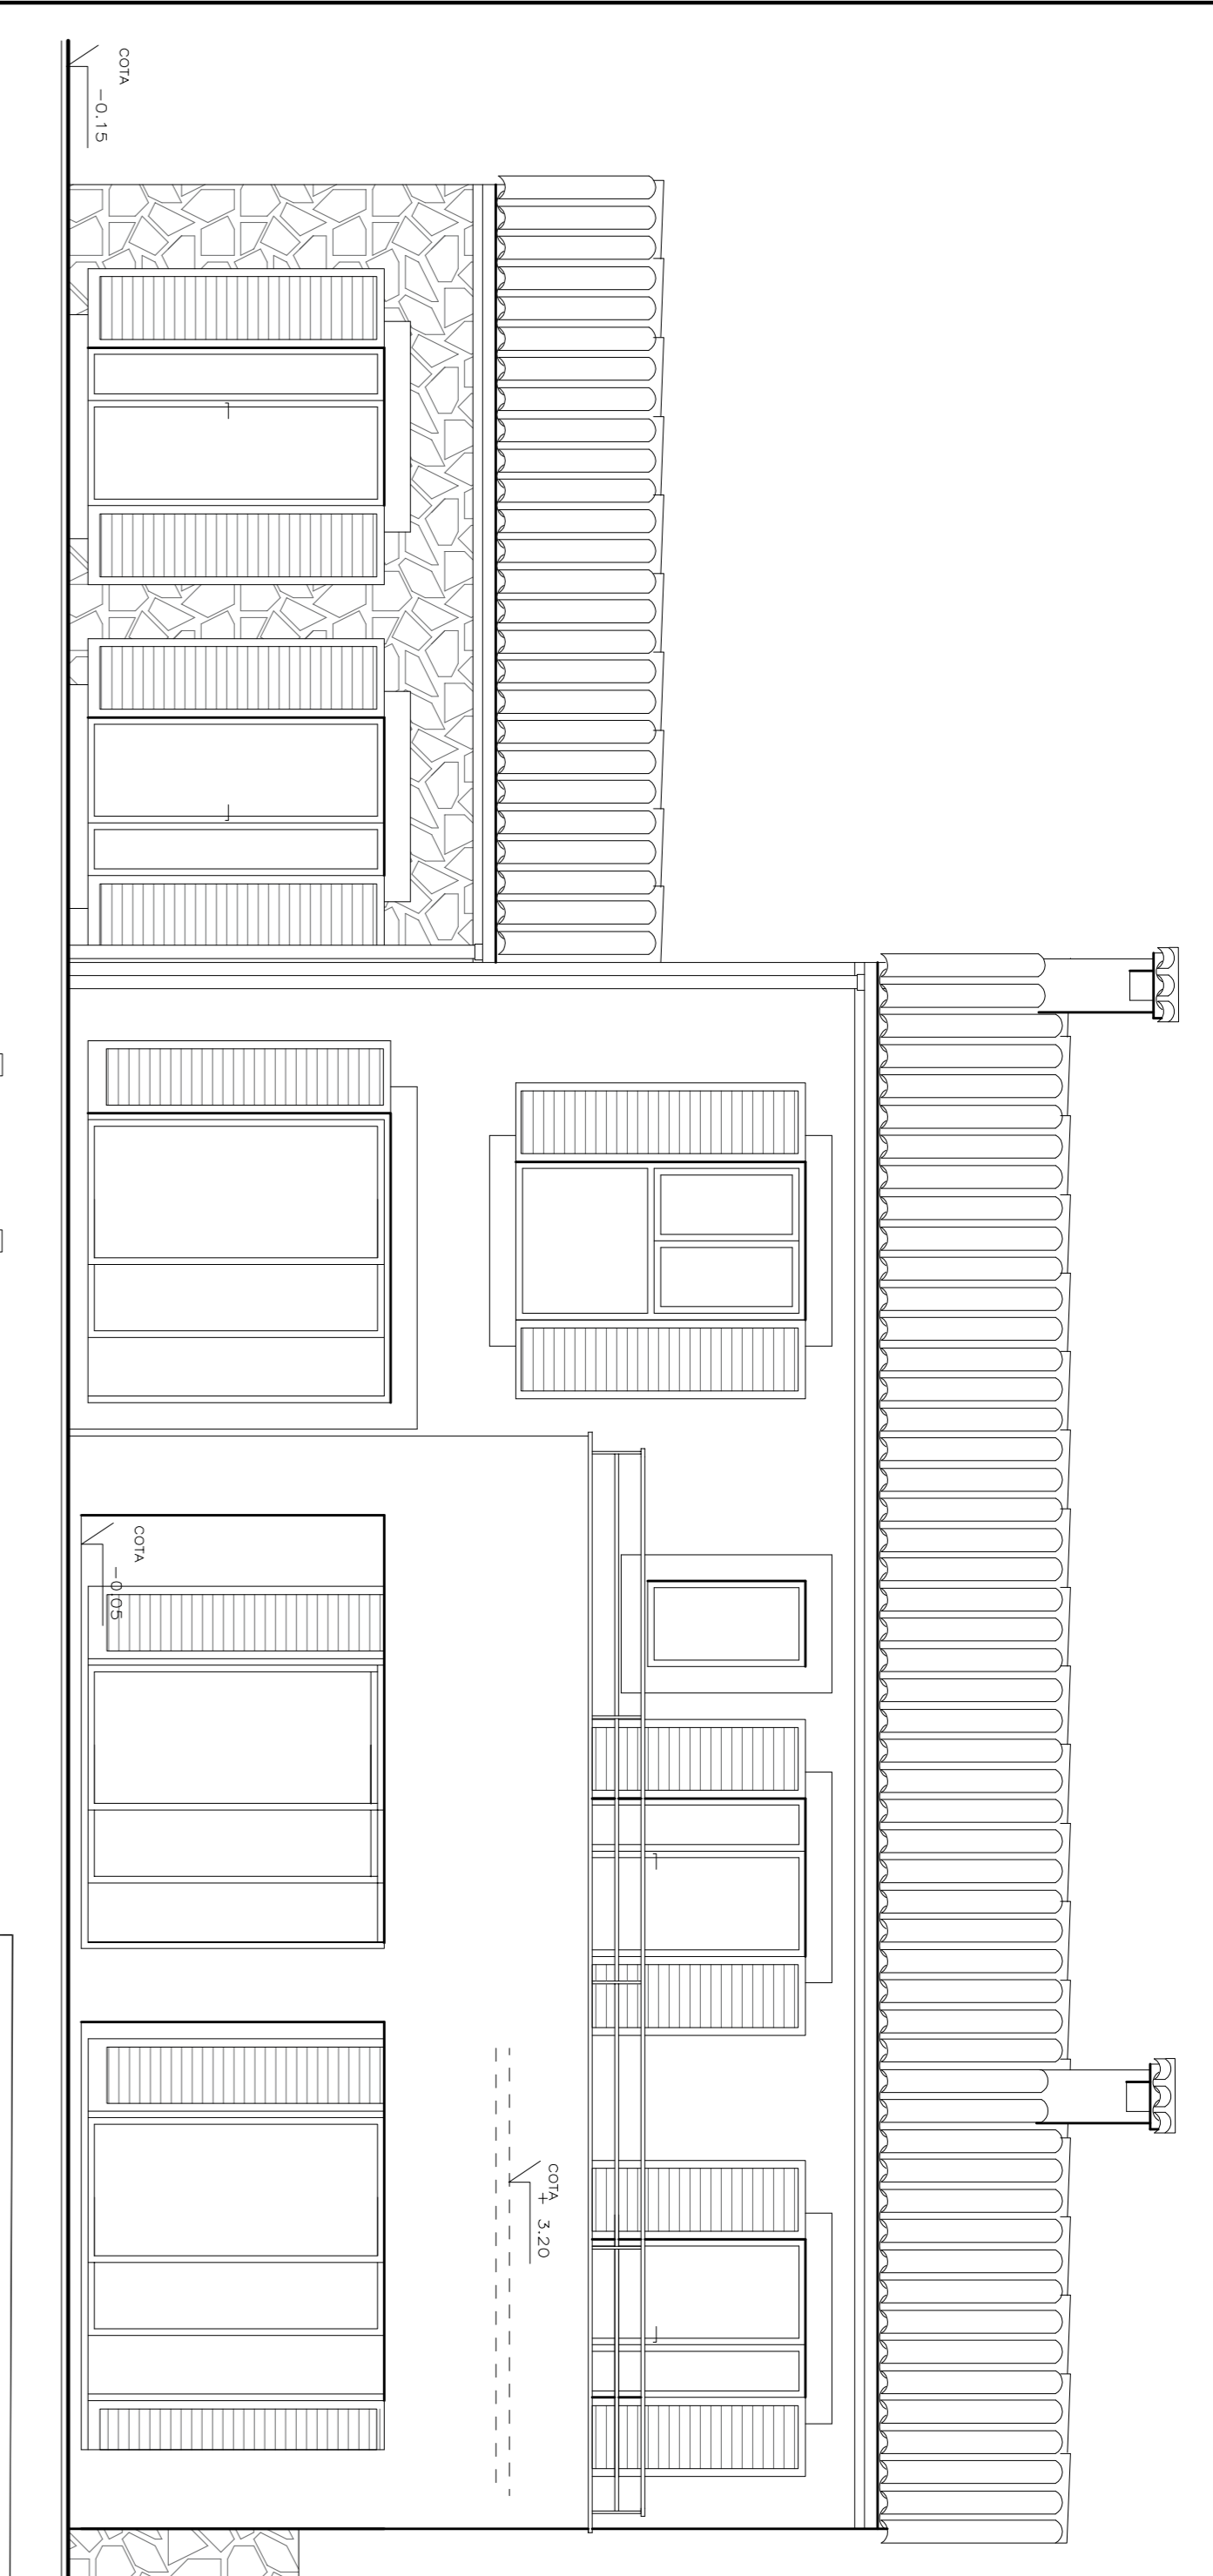


Façana C

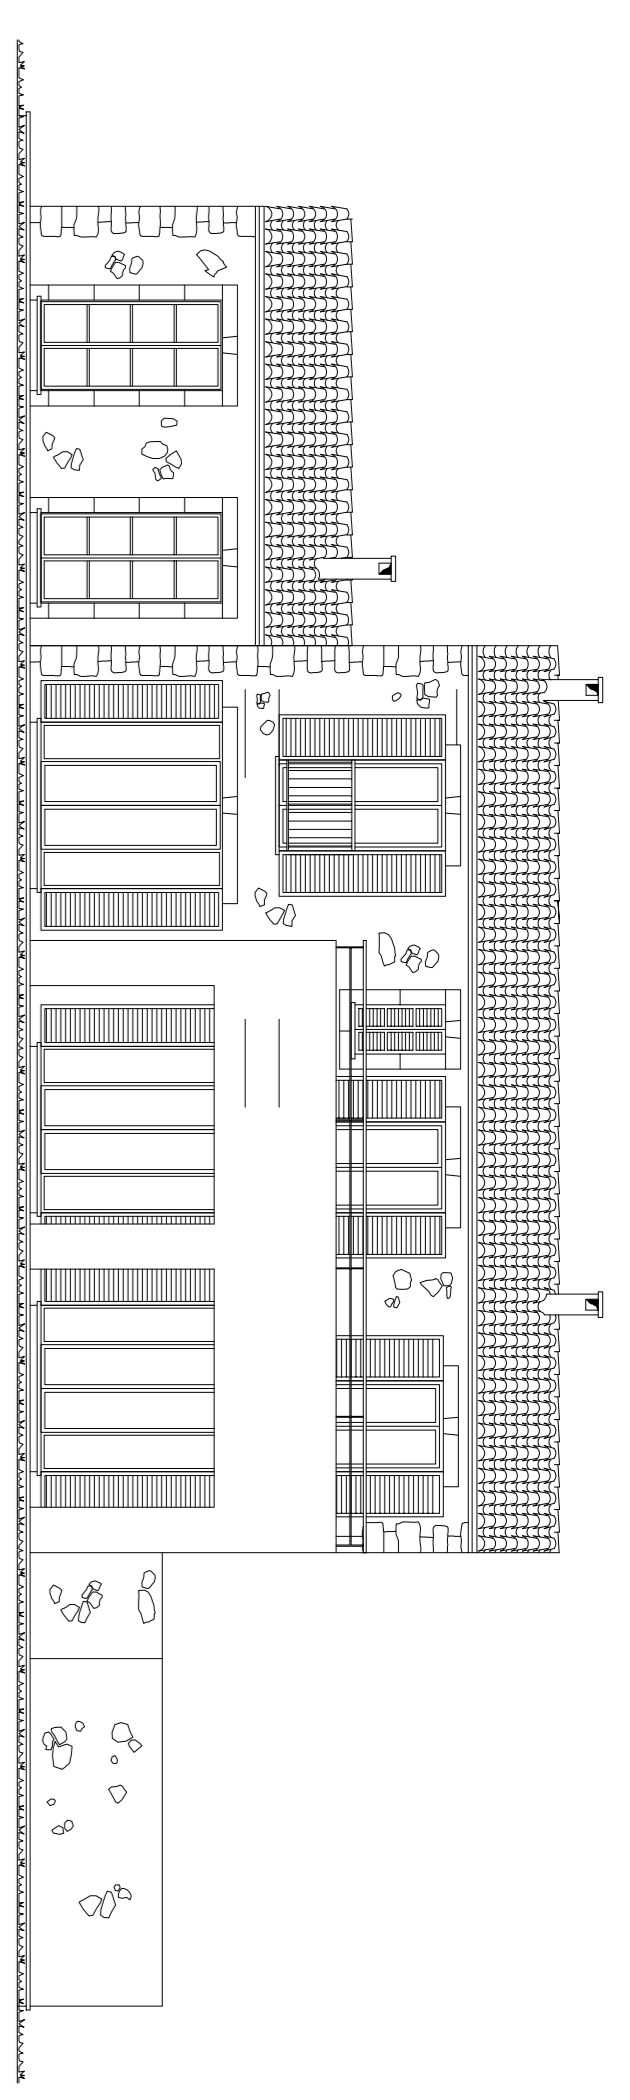


Façana C Il·licència

E:1:100


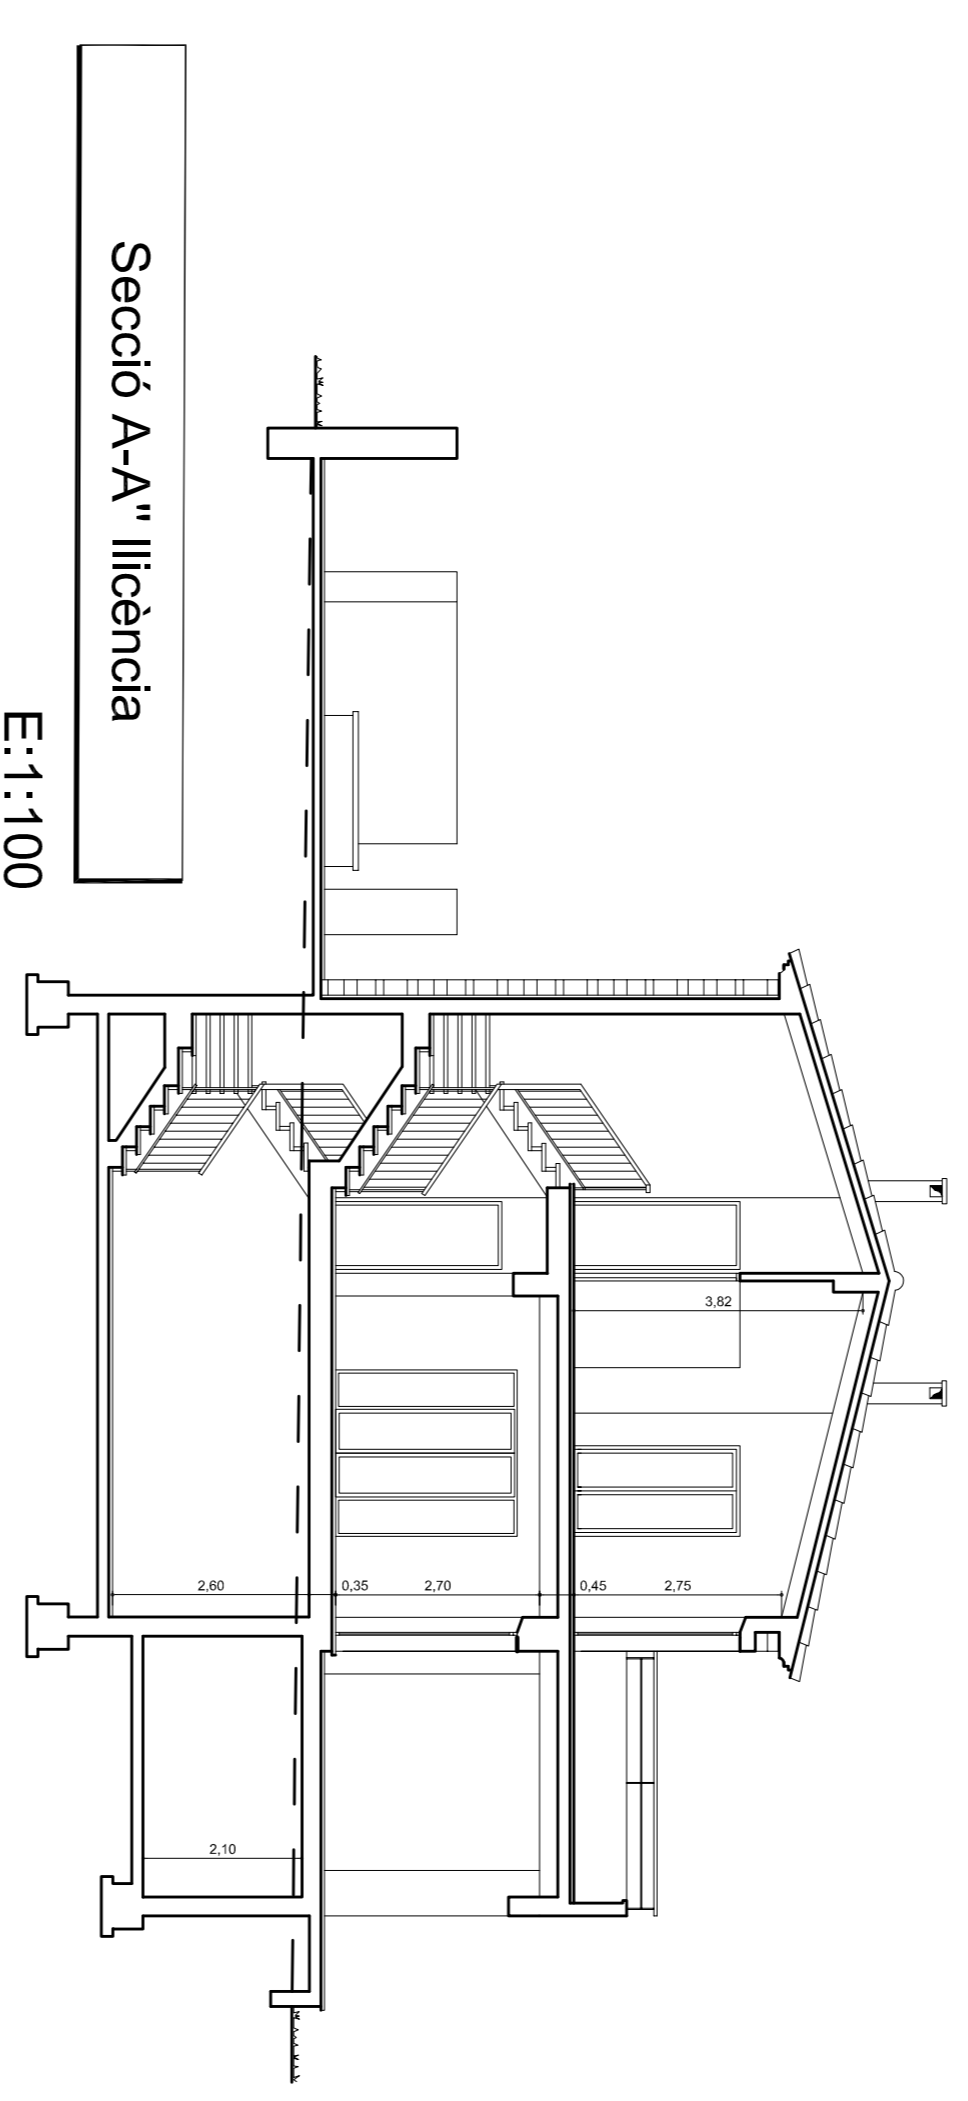


Secció A-A" Il·licència


E:1:100

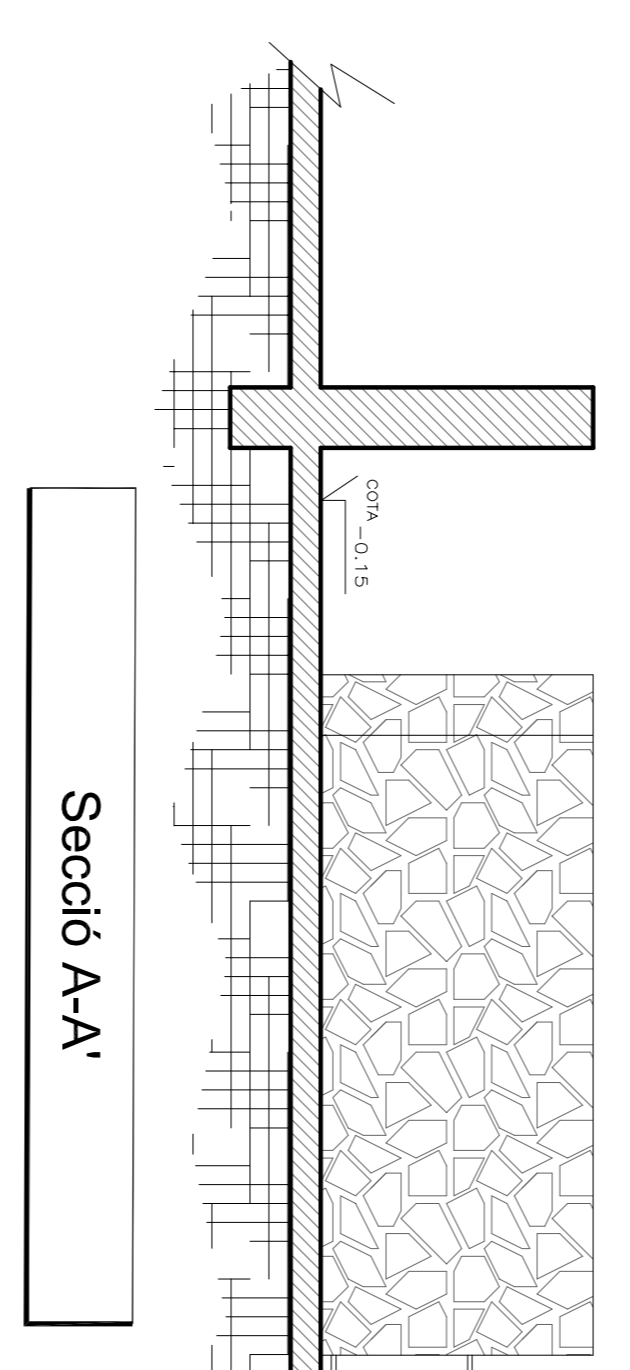

Secció A-A'

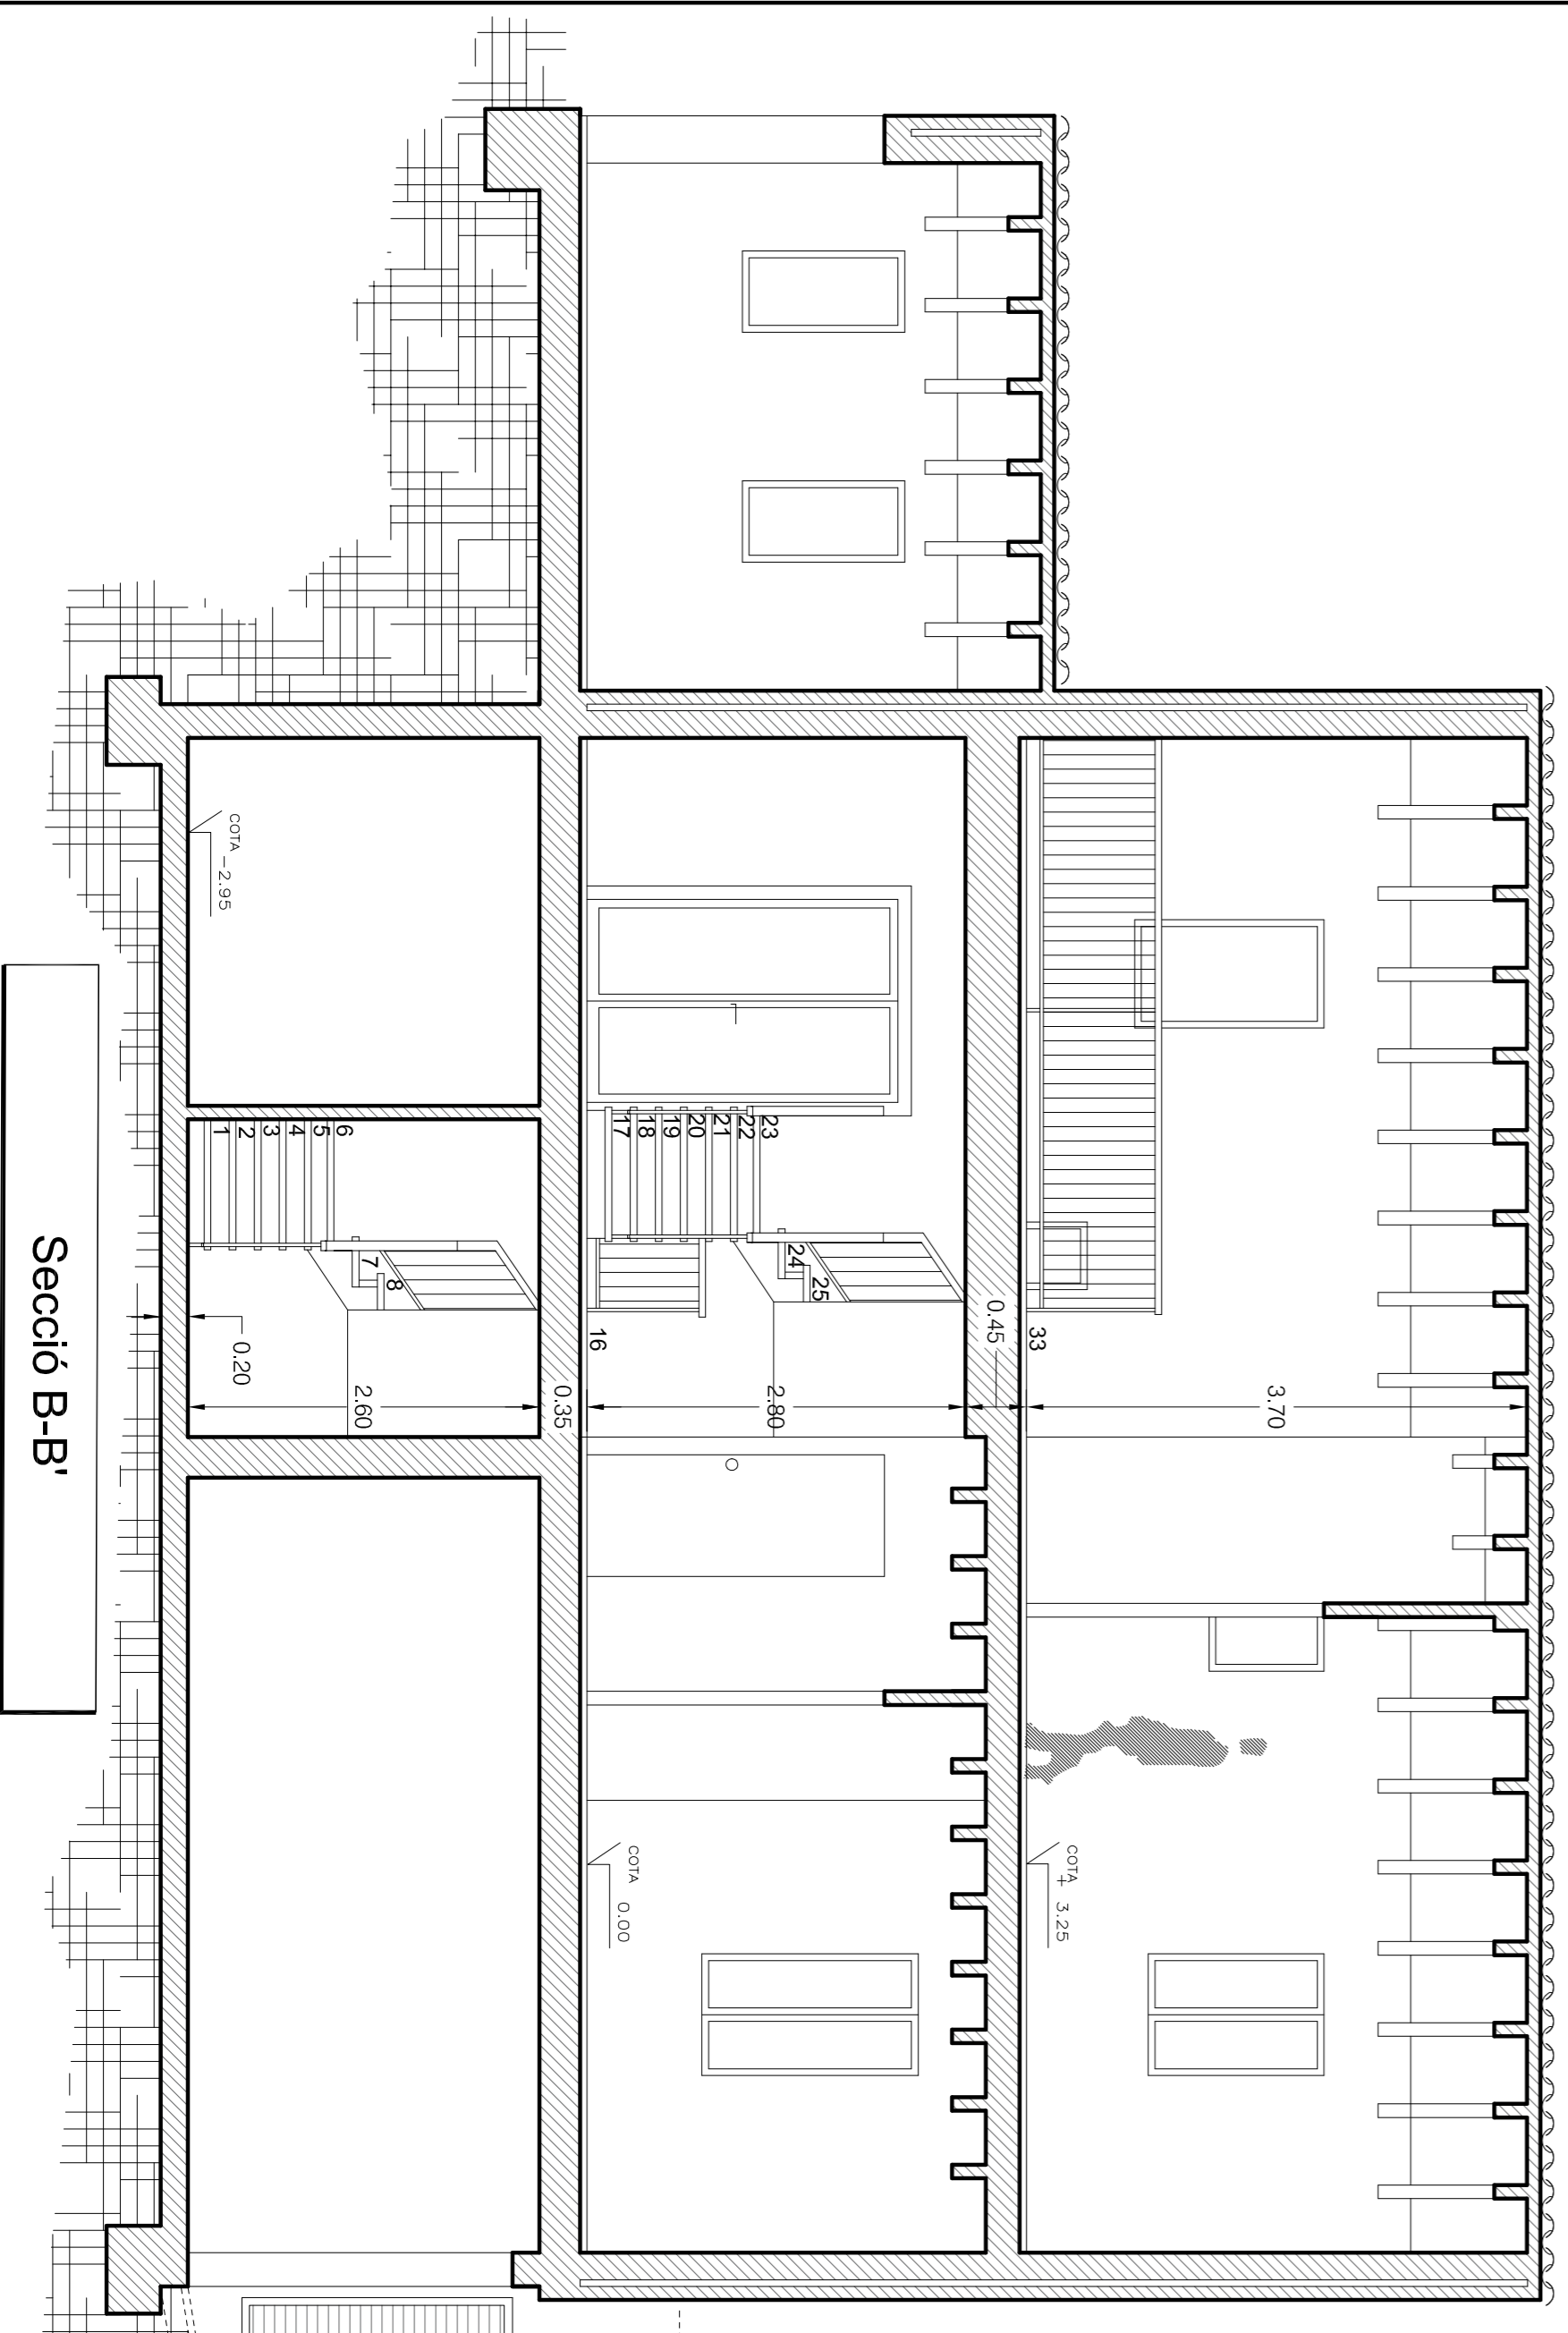
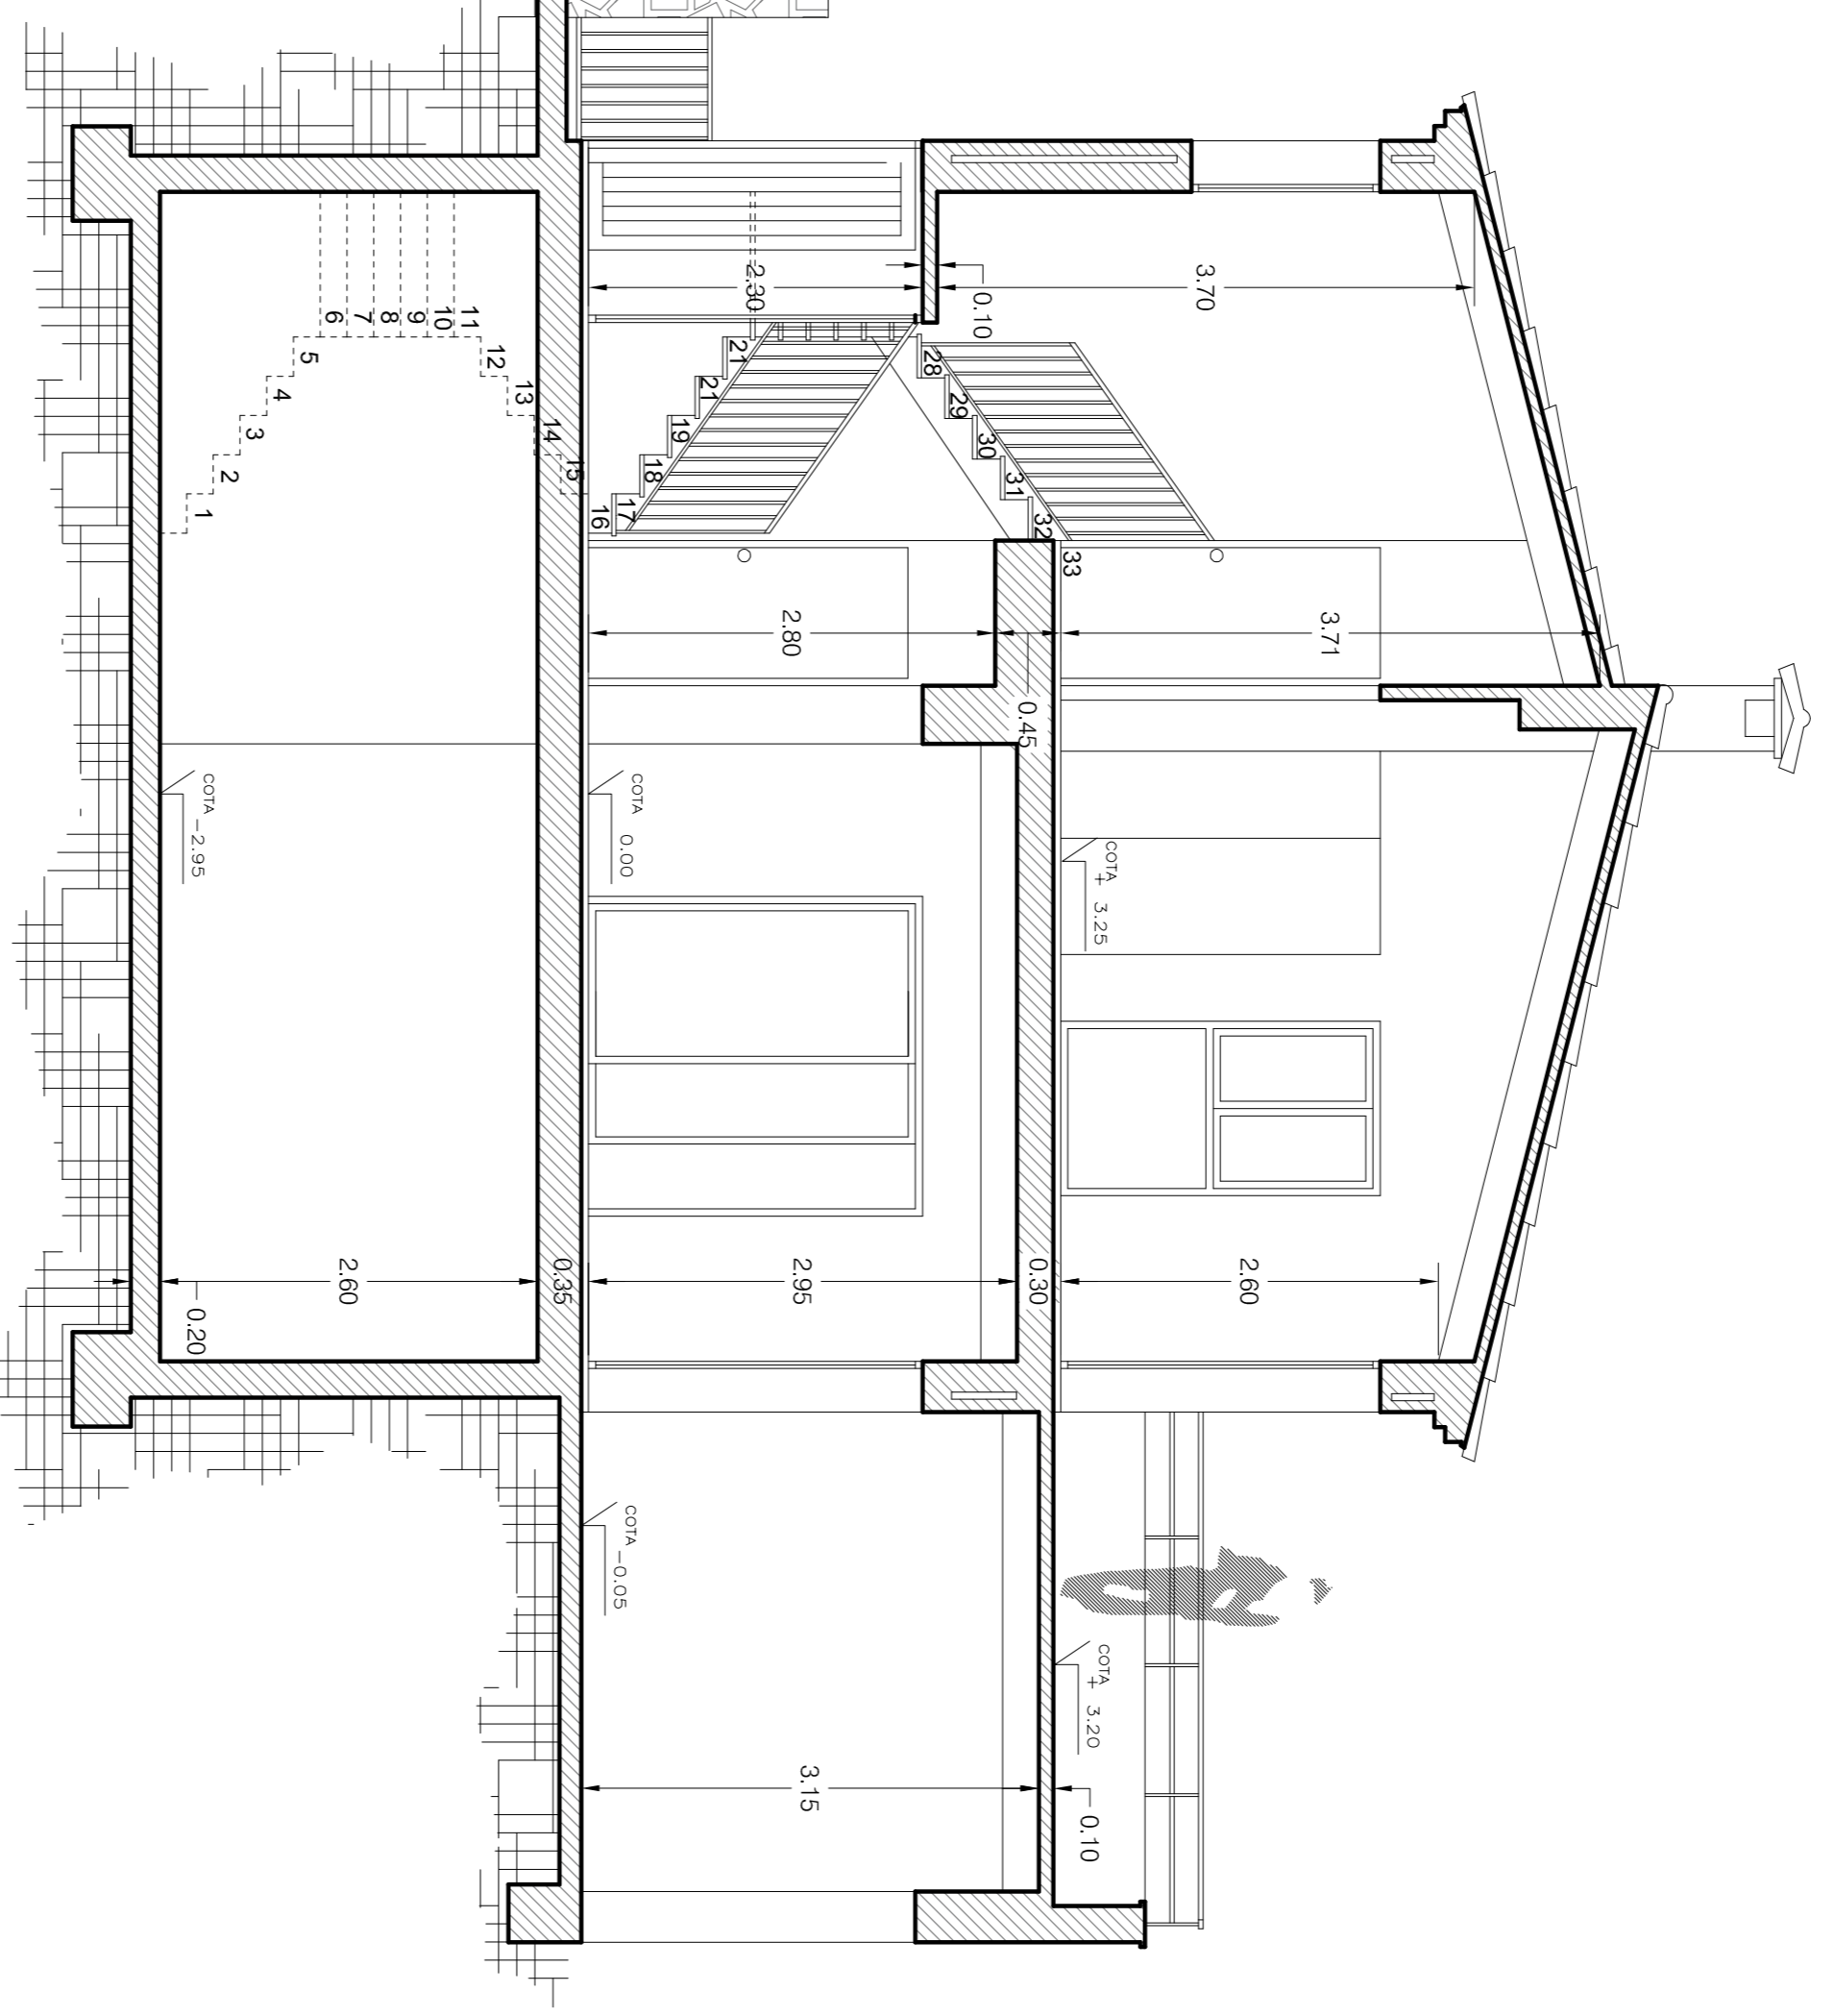


Secció B-B'

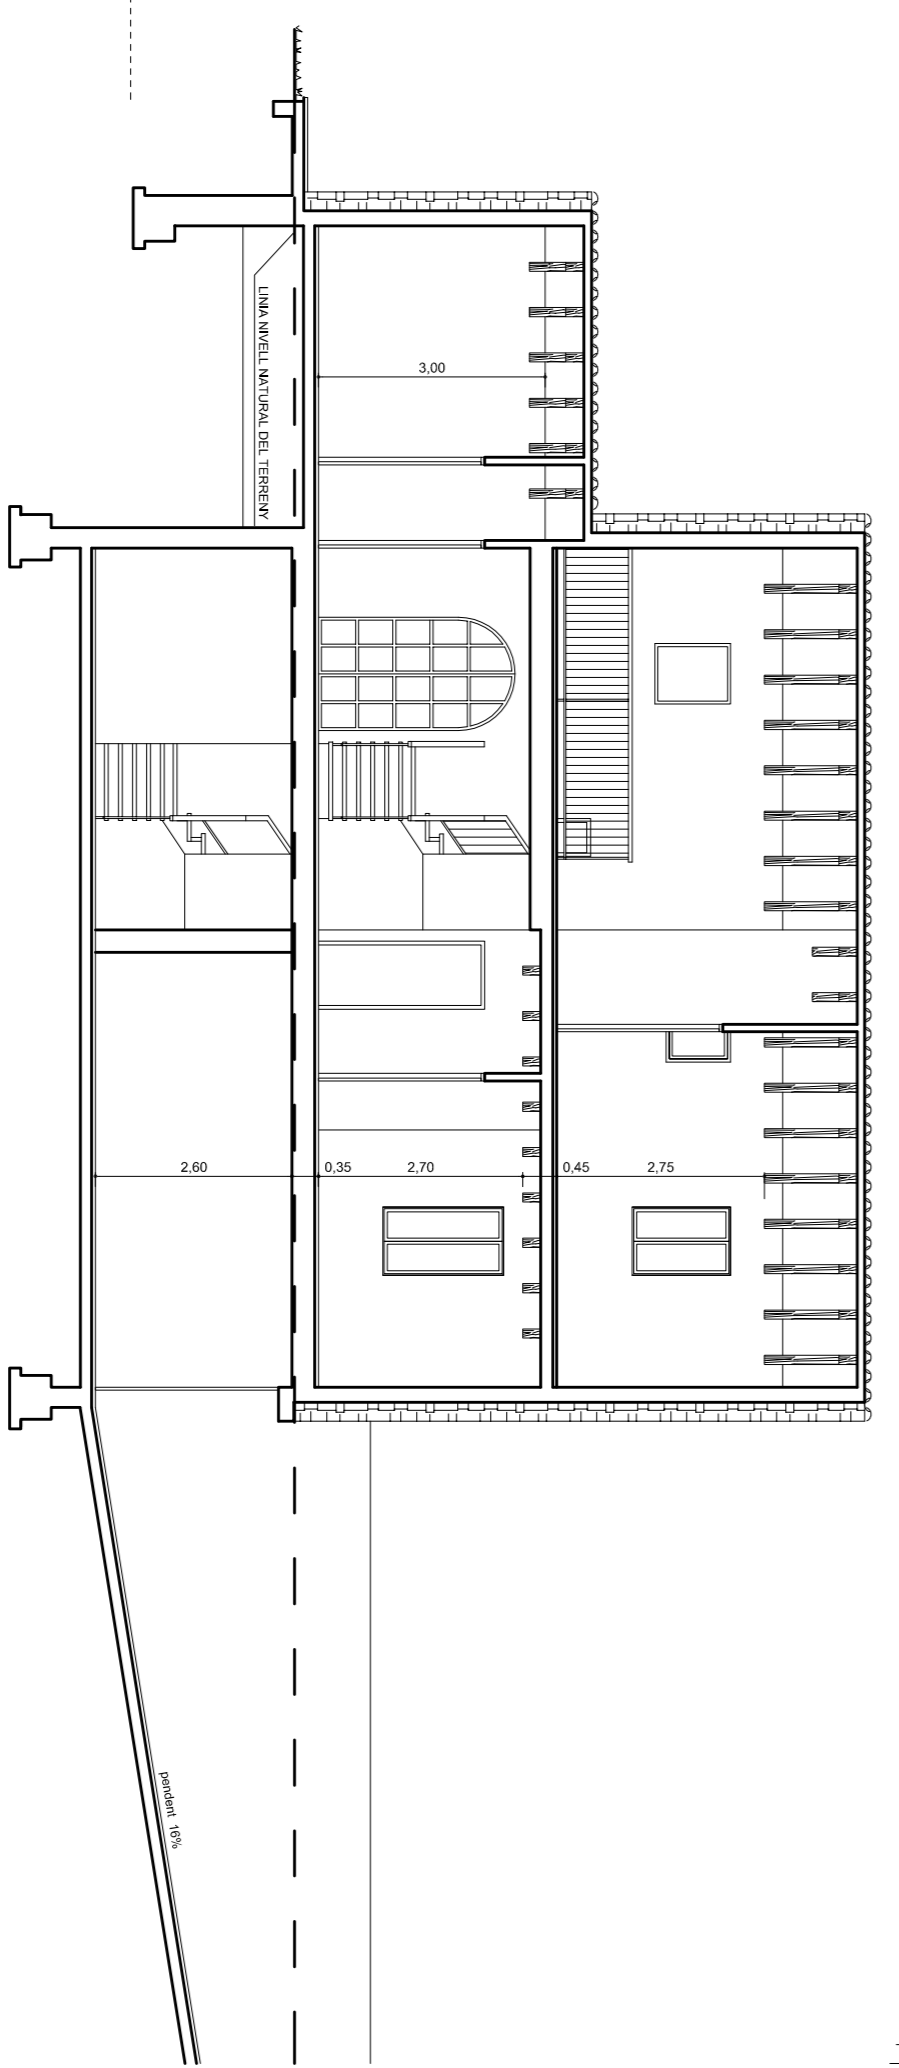

Secció B-B' Il·licència

E:1:100

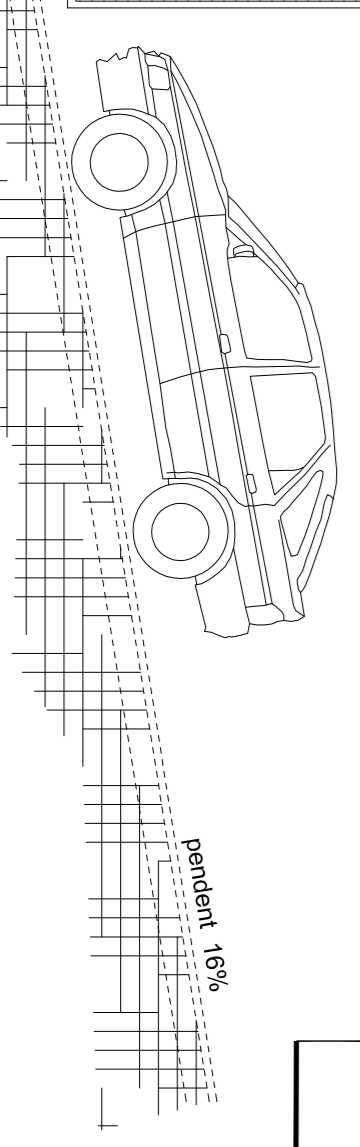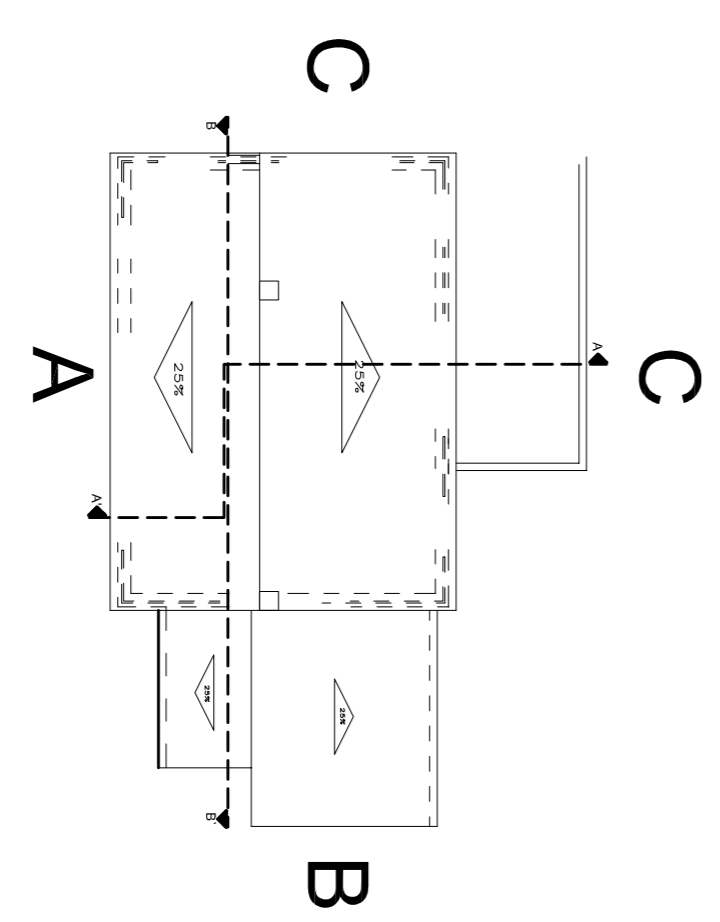

pendent 16%