



QUADRE DE SUPERFÍCIES						
Planta	Superfície útil	S.Terrass. N.C.	Superfície pèrgola	Superfície porxo	S.tancada vivenda	Superfície piscina
PL. PIS	47.65	35.48	—	—	94.02	—
PL. BAIXA	183.83	211.41	9.55	35.22	207.76	50.00
PL. SOT	—	—	—	—	—	11.40
TOTALS	231.48	41.56	35.22	274.28	50.00	

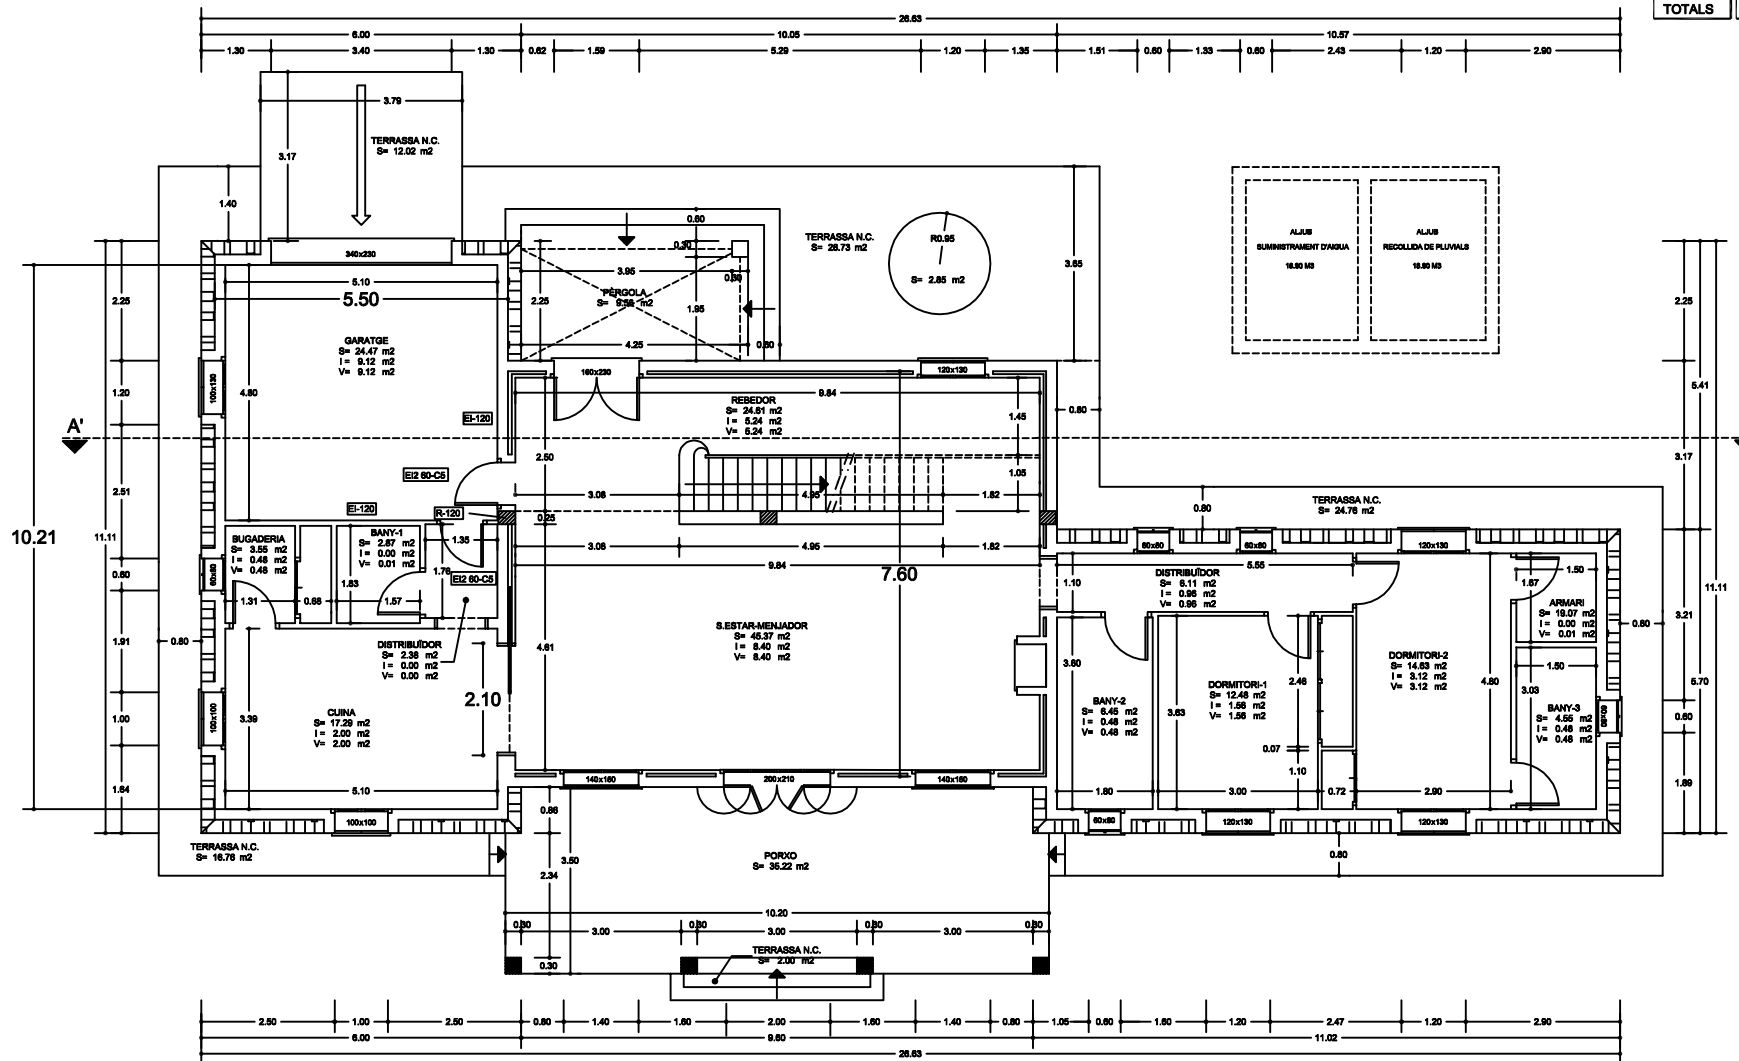

Planta baixa: cotes i superfícies

QUADRE DE SUPERFÍCIES							
Planta	Aperta	Superfície útil	S.Terrassa N.C.	Superfície pèrgola	Superfície porxo	S.tancada vivenda	Superfície plaçma
PL. PIS		47.65	35.48			84.02 -17.86	
PL.BAIXA		183.83	211.41	9.59 -32.00	35.22	207.76	50.00
PL.SOT							11.40
TOTALS		231.48		41.56	35.22	274.28	50.00

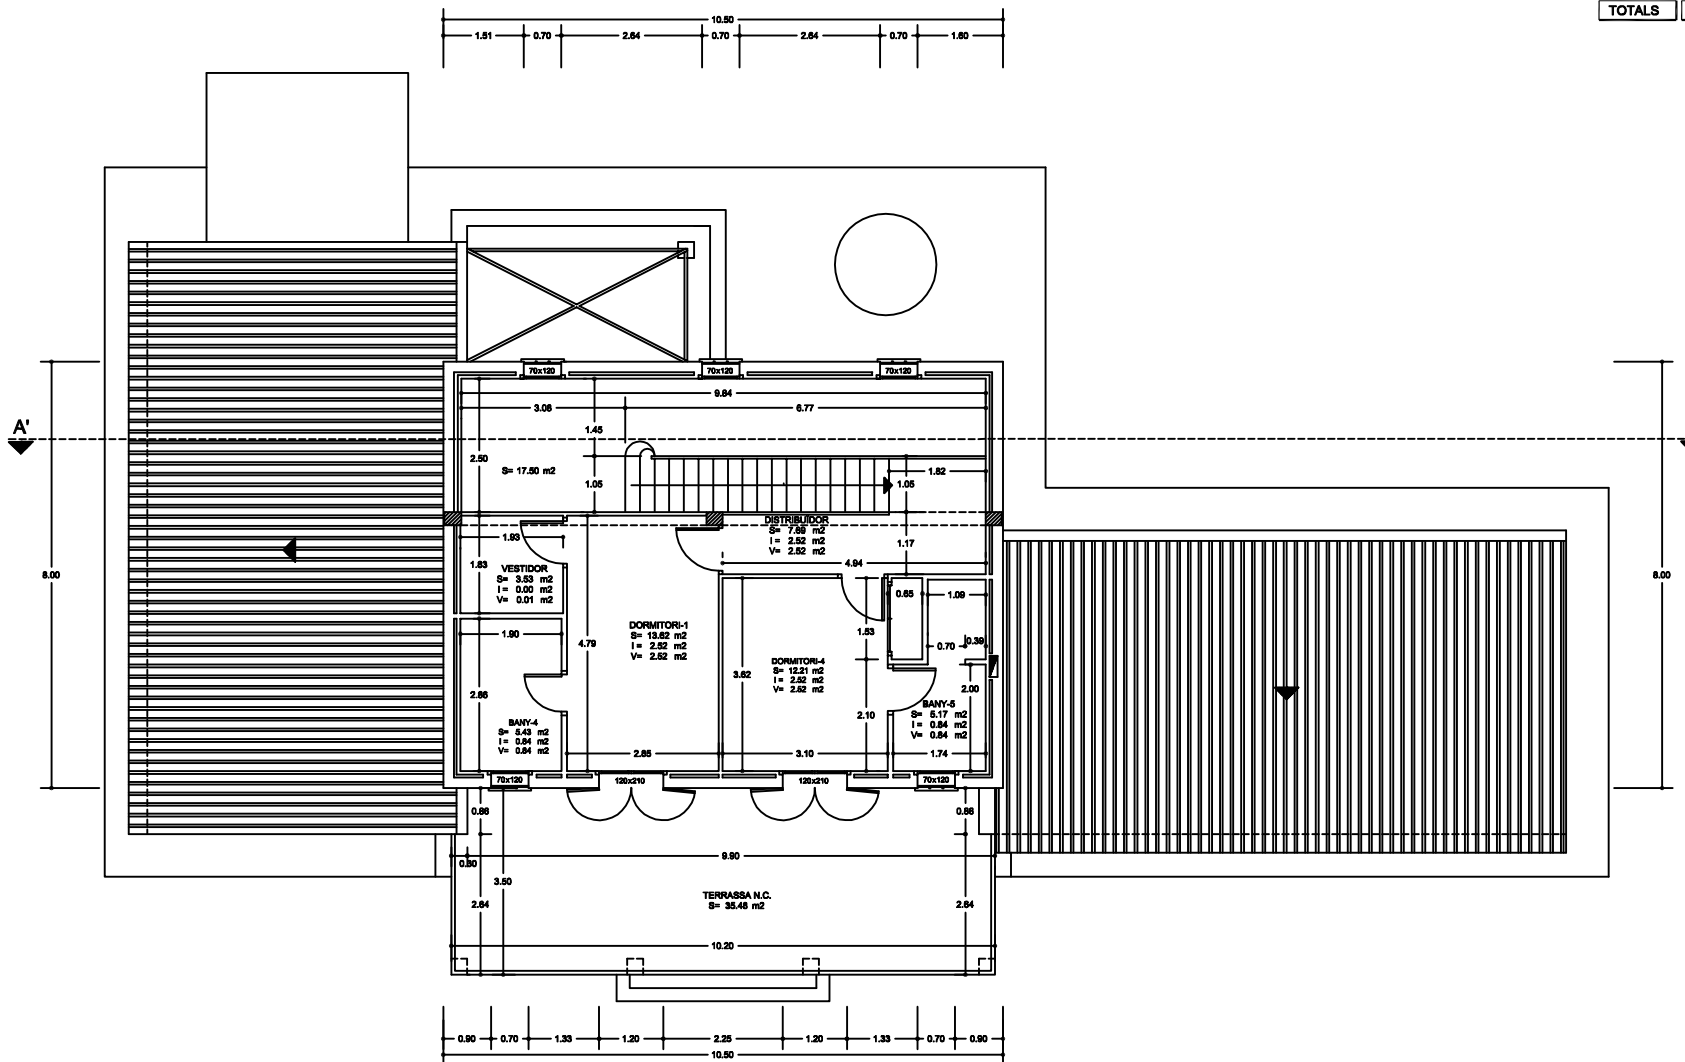

Planta pis: cotes i superfícies