


TORREON 19.60 m2
SUP. CONSTRUIDA


SUPERFICIES

SUP. CONSTRUIDA PLANTA VIVIENDA	179.32 m2
SUP. CONSTRUIDA TORREON	19.60 m2
SUP. TOTAL CONSTRUIDA CERRADA	198.92 m2
SUP. PORCHES 86.54 m2 (50%)	43.27 m2
SUP. OCUPACION	265.86 m2
SUP. CONSTRUIDA PISCINA	25.70 m2

PLANTA BAJA DISTRIBUCION


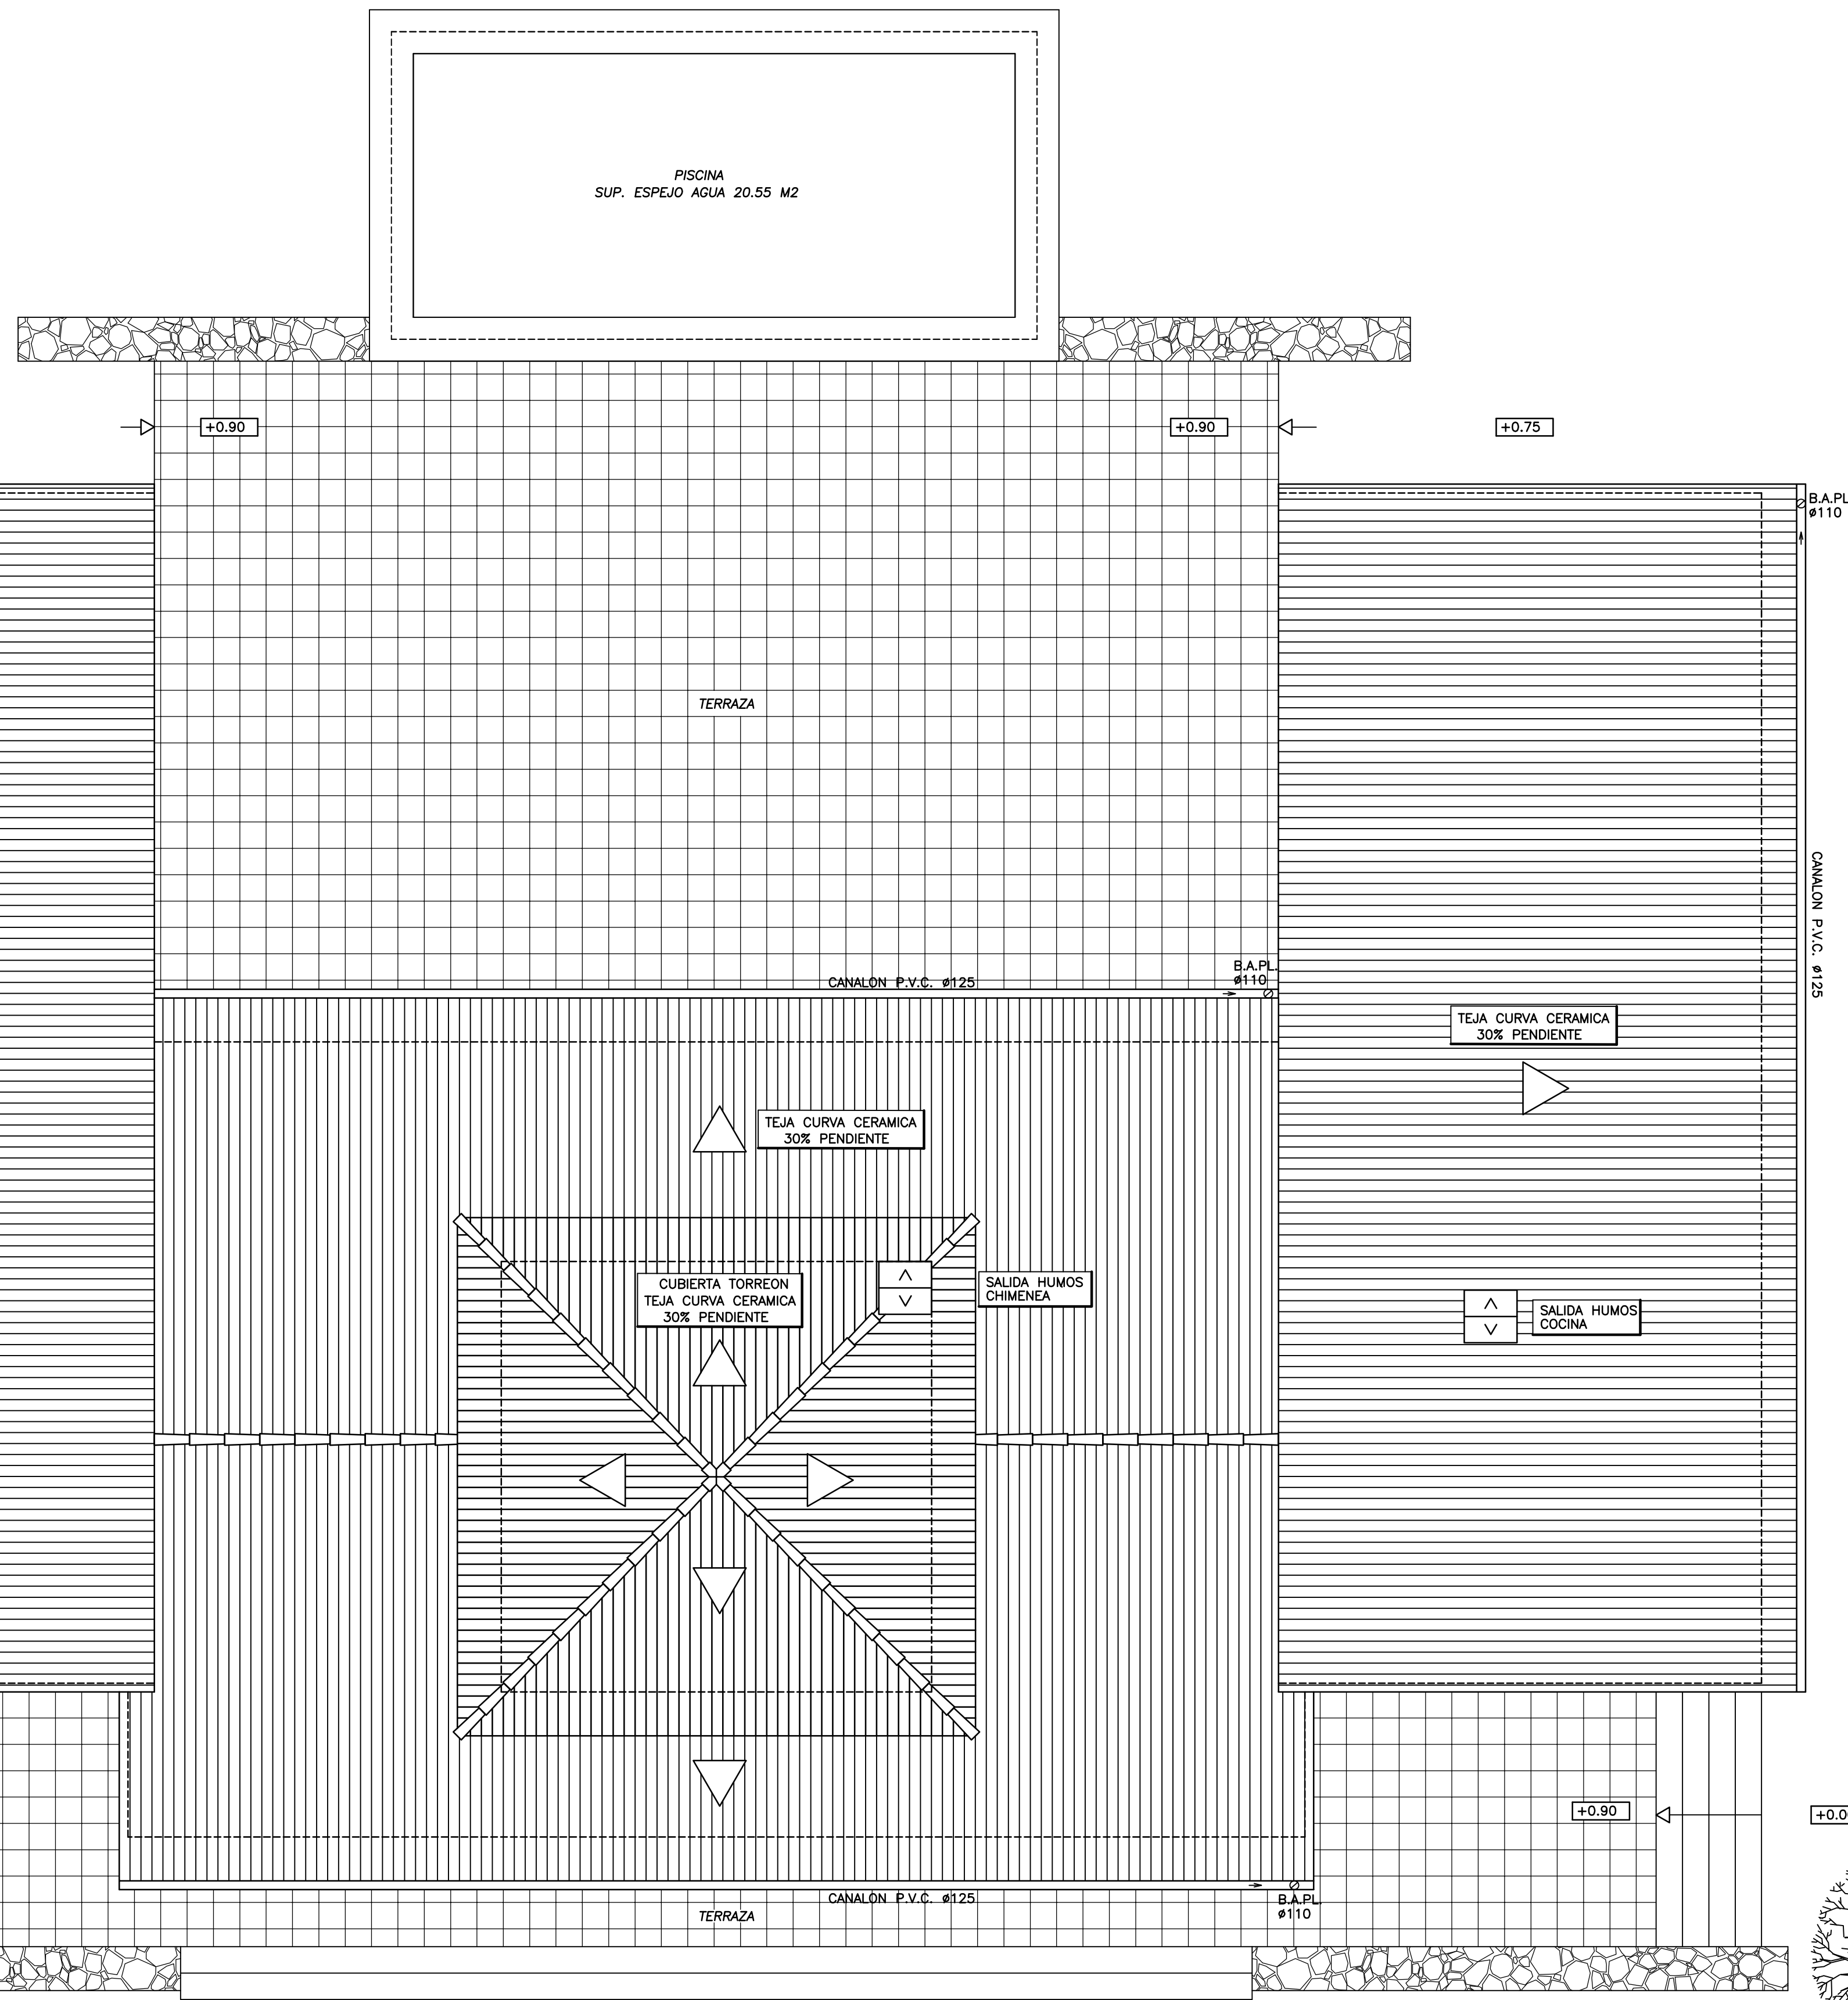



PLANTA CUBIERTAS

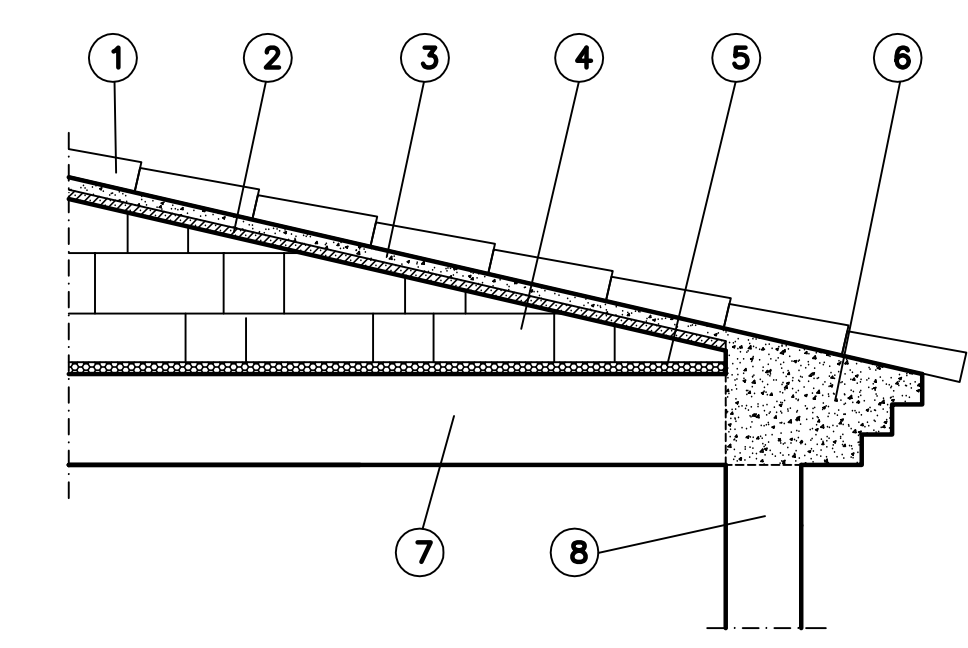

- 1.- TEJA ARABE SEMI-AMORTERADA
- 2.- TABLERO DE BOVEDILLA CERAMICA PLANA
- 3.- CAPA DE COMPRESION DE 4 CM. CON MALLAZO 1#6/35CM.
- 4.- TABIQUES CONEJEROS FORMADOS CON LADRILLOS HUECOS H-16 DE 14 CM. TOMADO CON MORTERO DE ARENA Y C.P. (M-40a) DOSIFICACION 1:6
- 5.- AISLAMIENTO TERMICO 4 CM. DE PLANCHA DE POLIESTIRENO EXTRUSIONADO
- 6.- ALERO H.A.
- 7.- FORJADO
- 8.- MURO DE CERRAMIENTO

DETALLE DE CUBIERTA INCLINADA DE TEJA ARABE

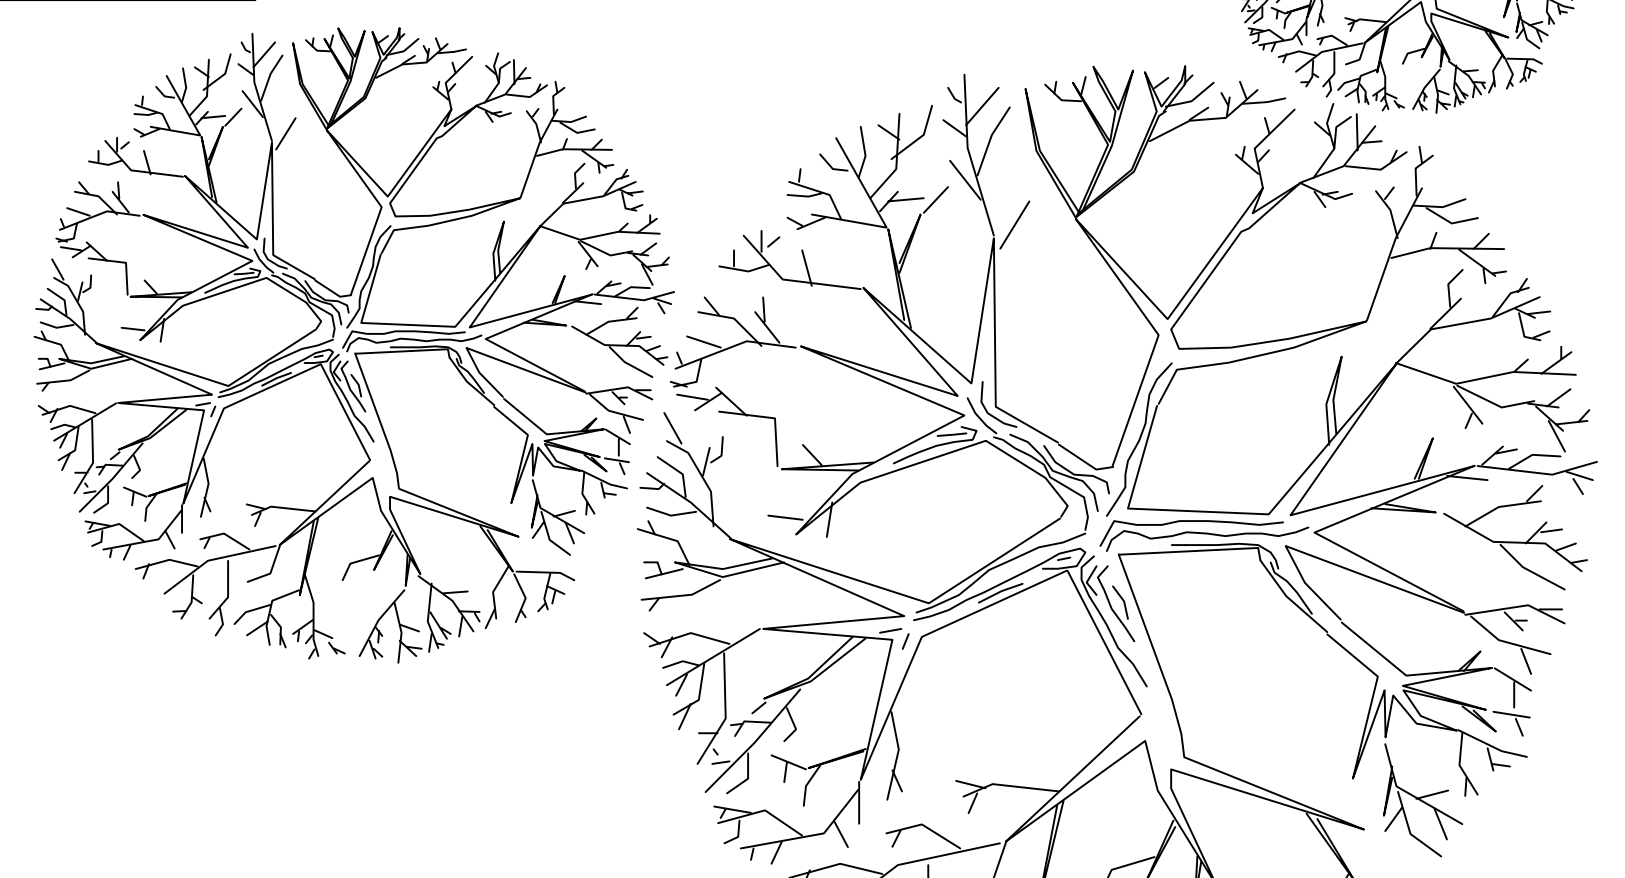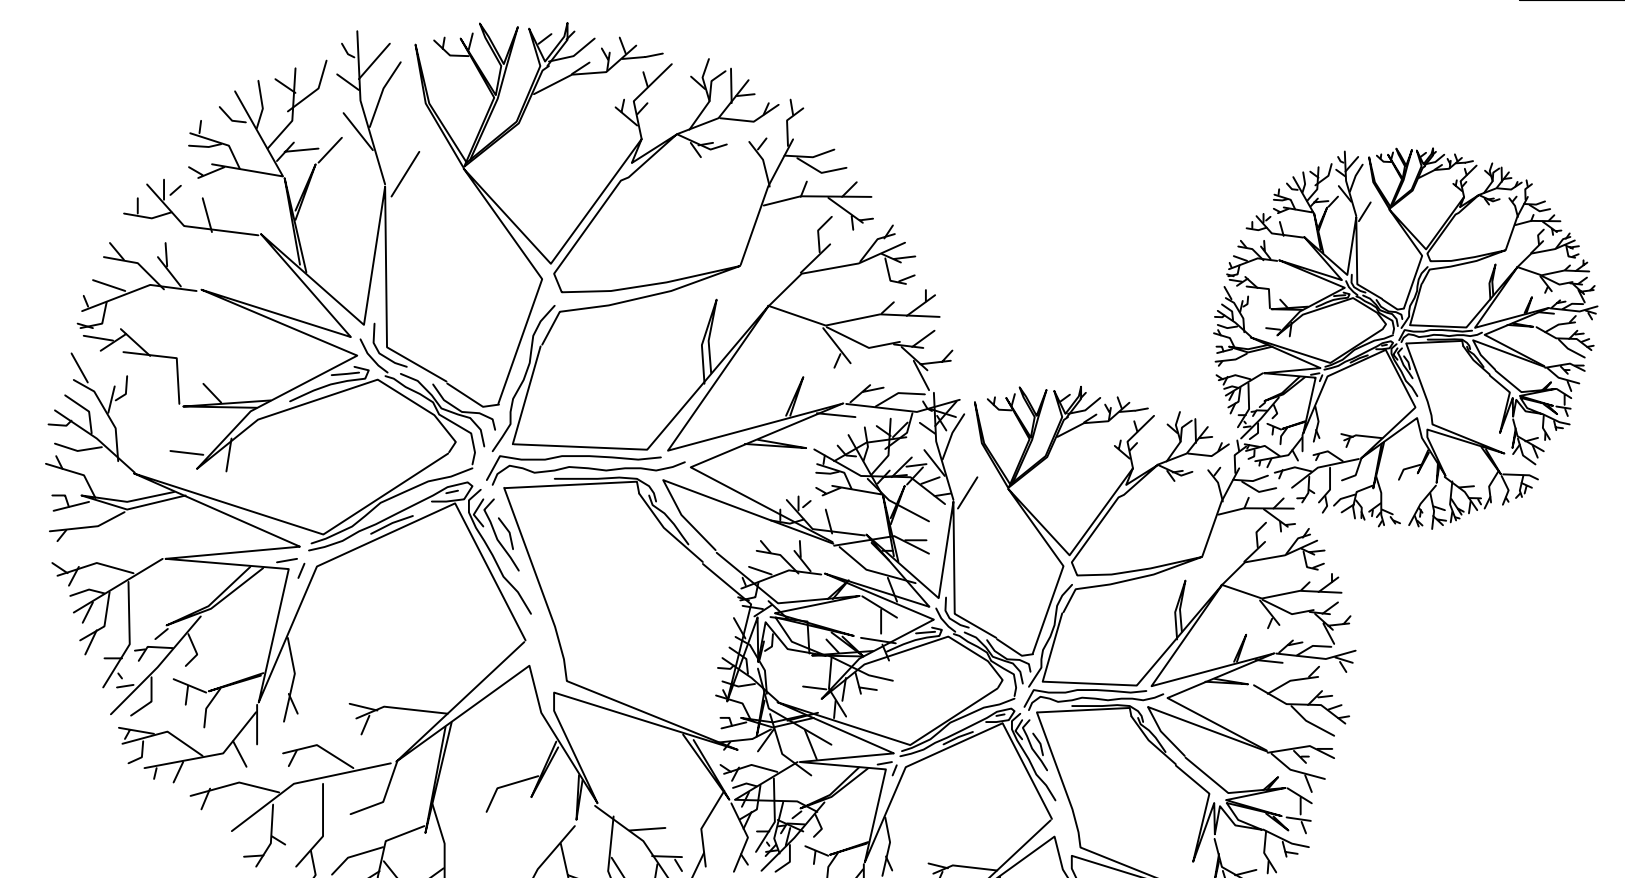

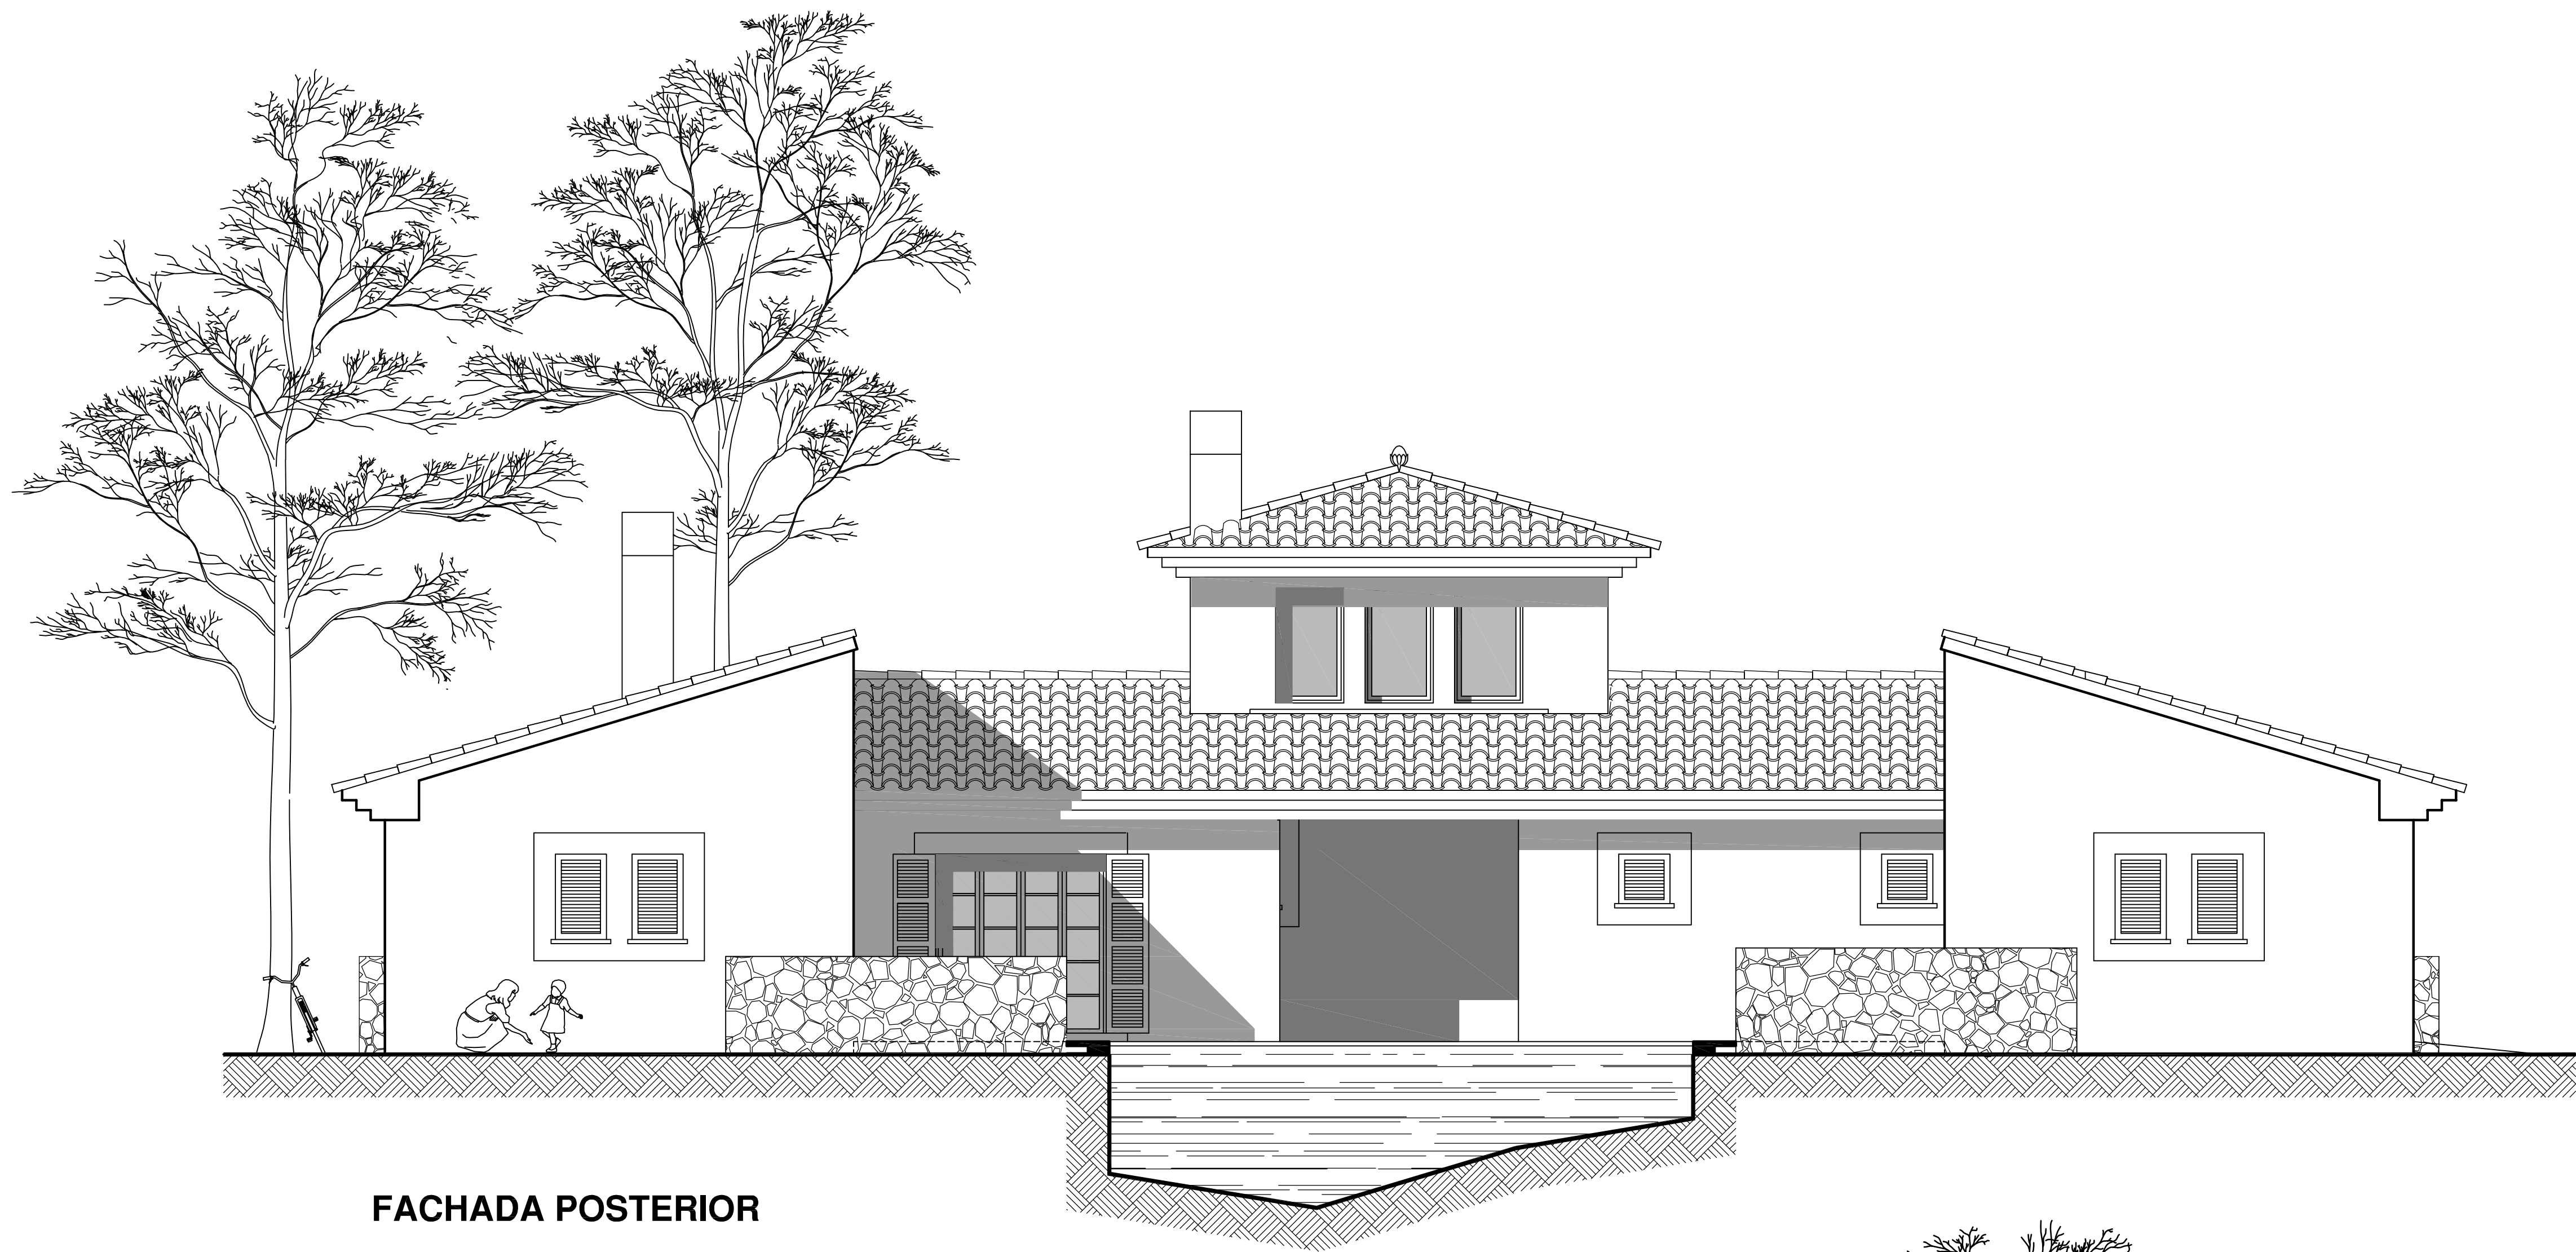


FACHADA POSTERIOR




FACHADA PRINCIPAL

CUBIERTA INCLINADA DE TEJA ARABE
30 % PENDIENTE


TABIQUEZ CONEJEROS FORMADOS CON
LADRILLOS HUECOS H=20 DE 14 cms.
TOMADO CON MORTERO DE ARENA Y C.P.
(M=40a) DOSIFICACION 1:6

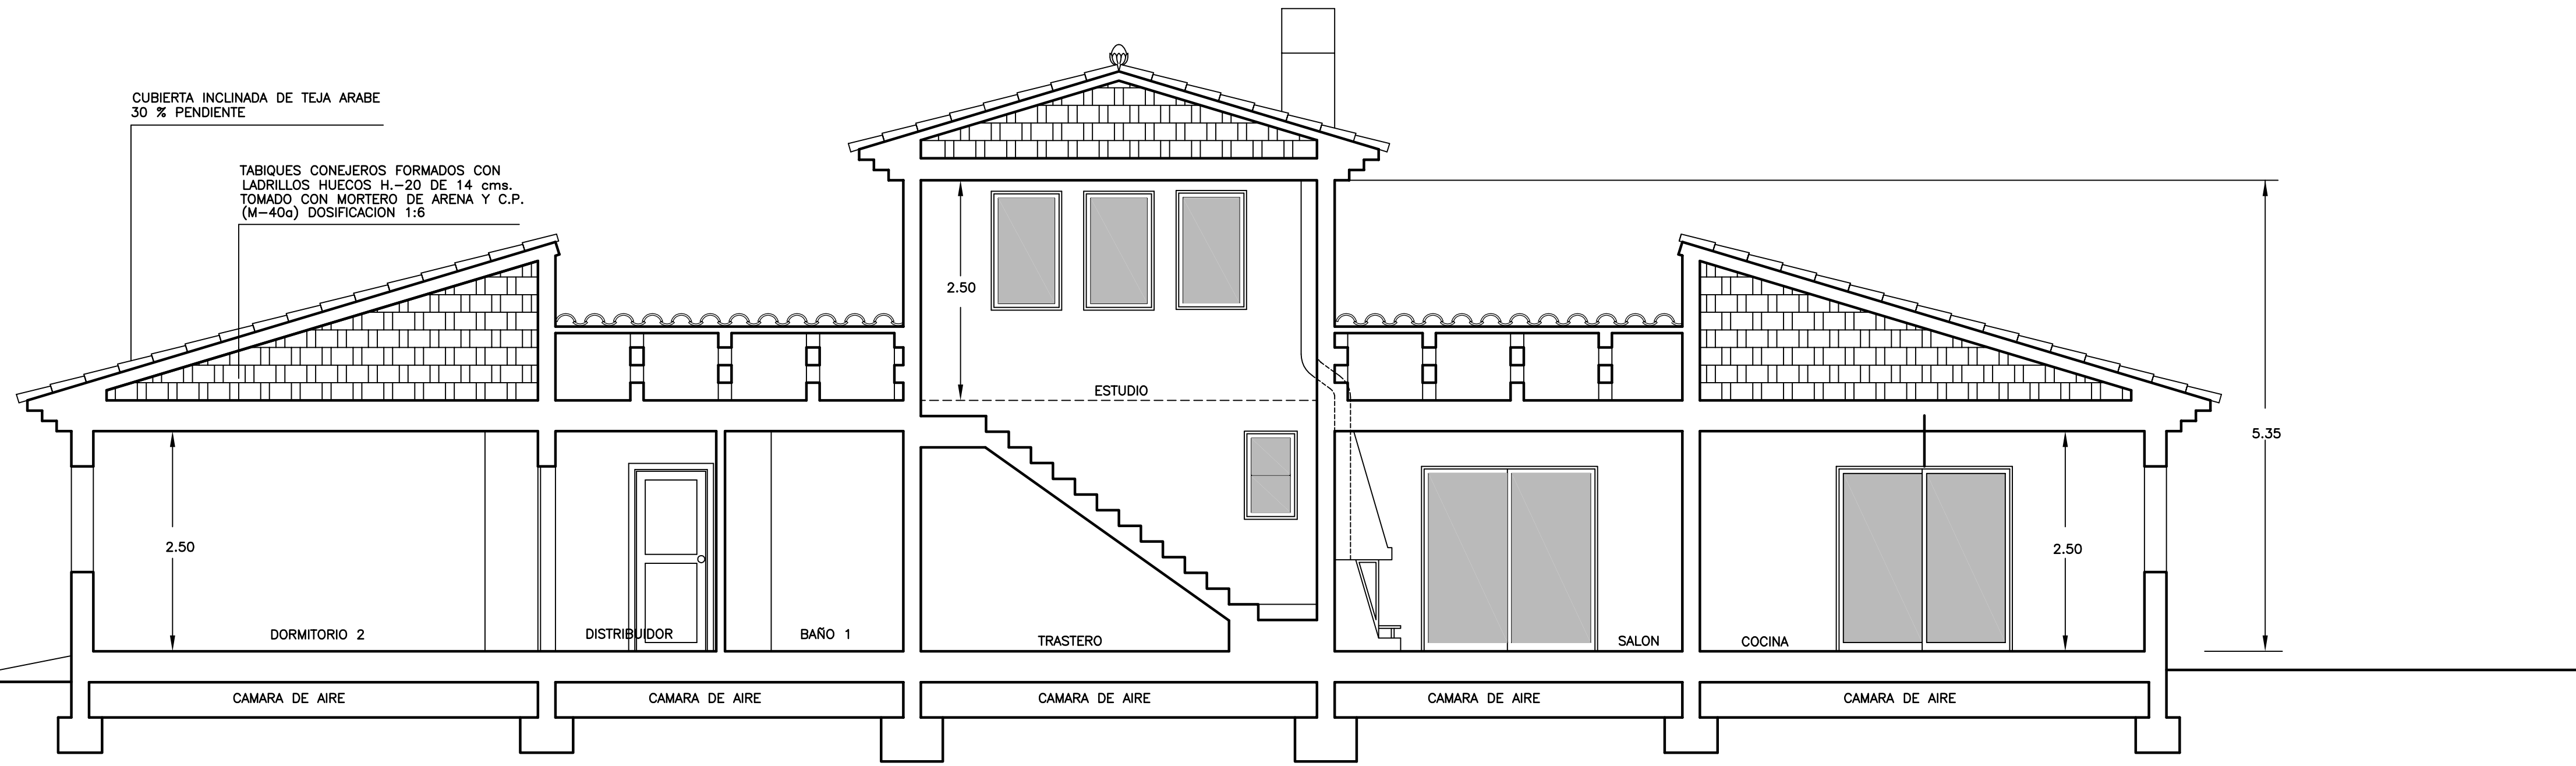

SECCION A-B

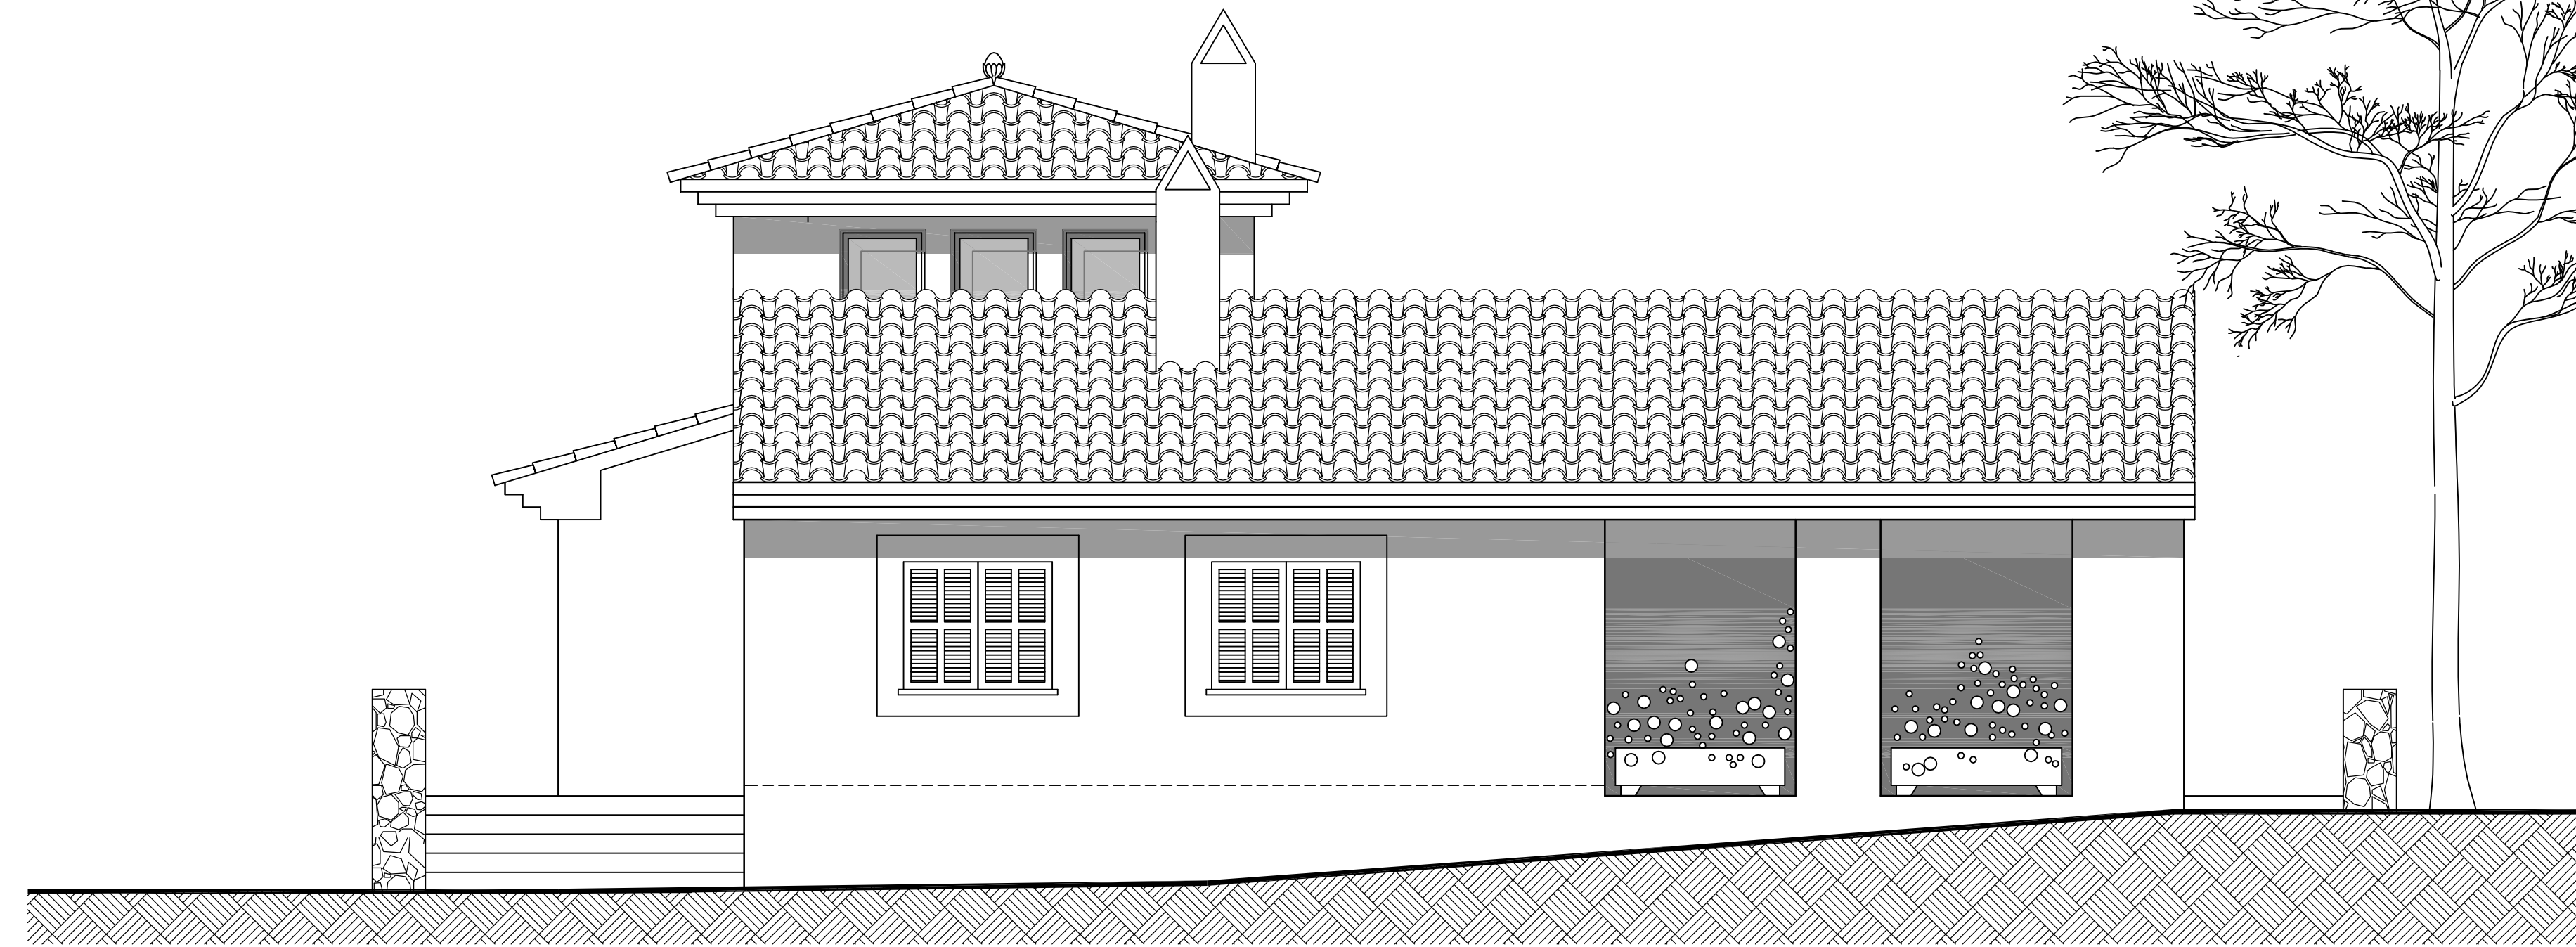

FACHADA LATERAL DERECHA

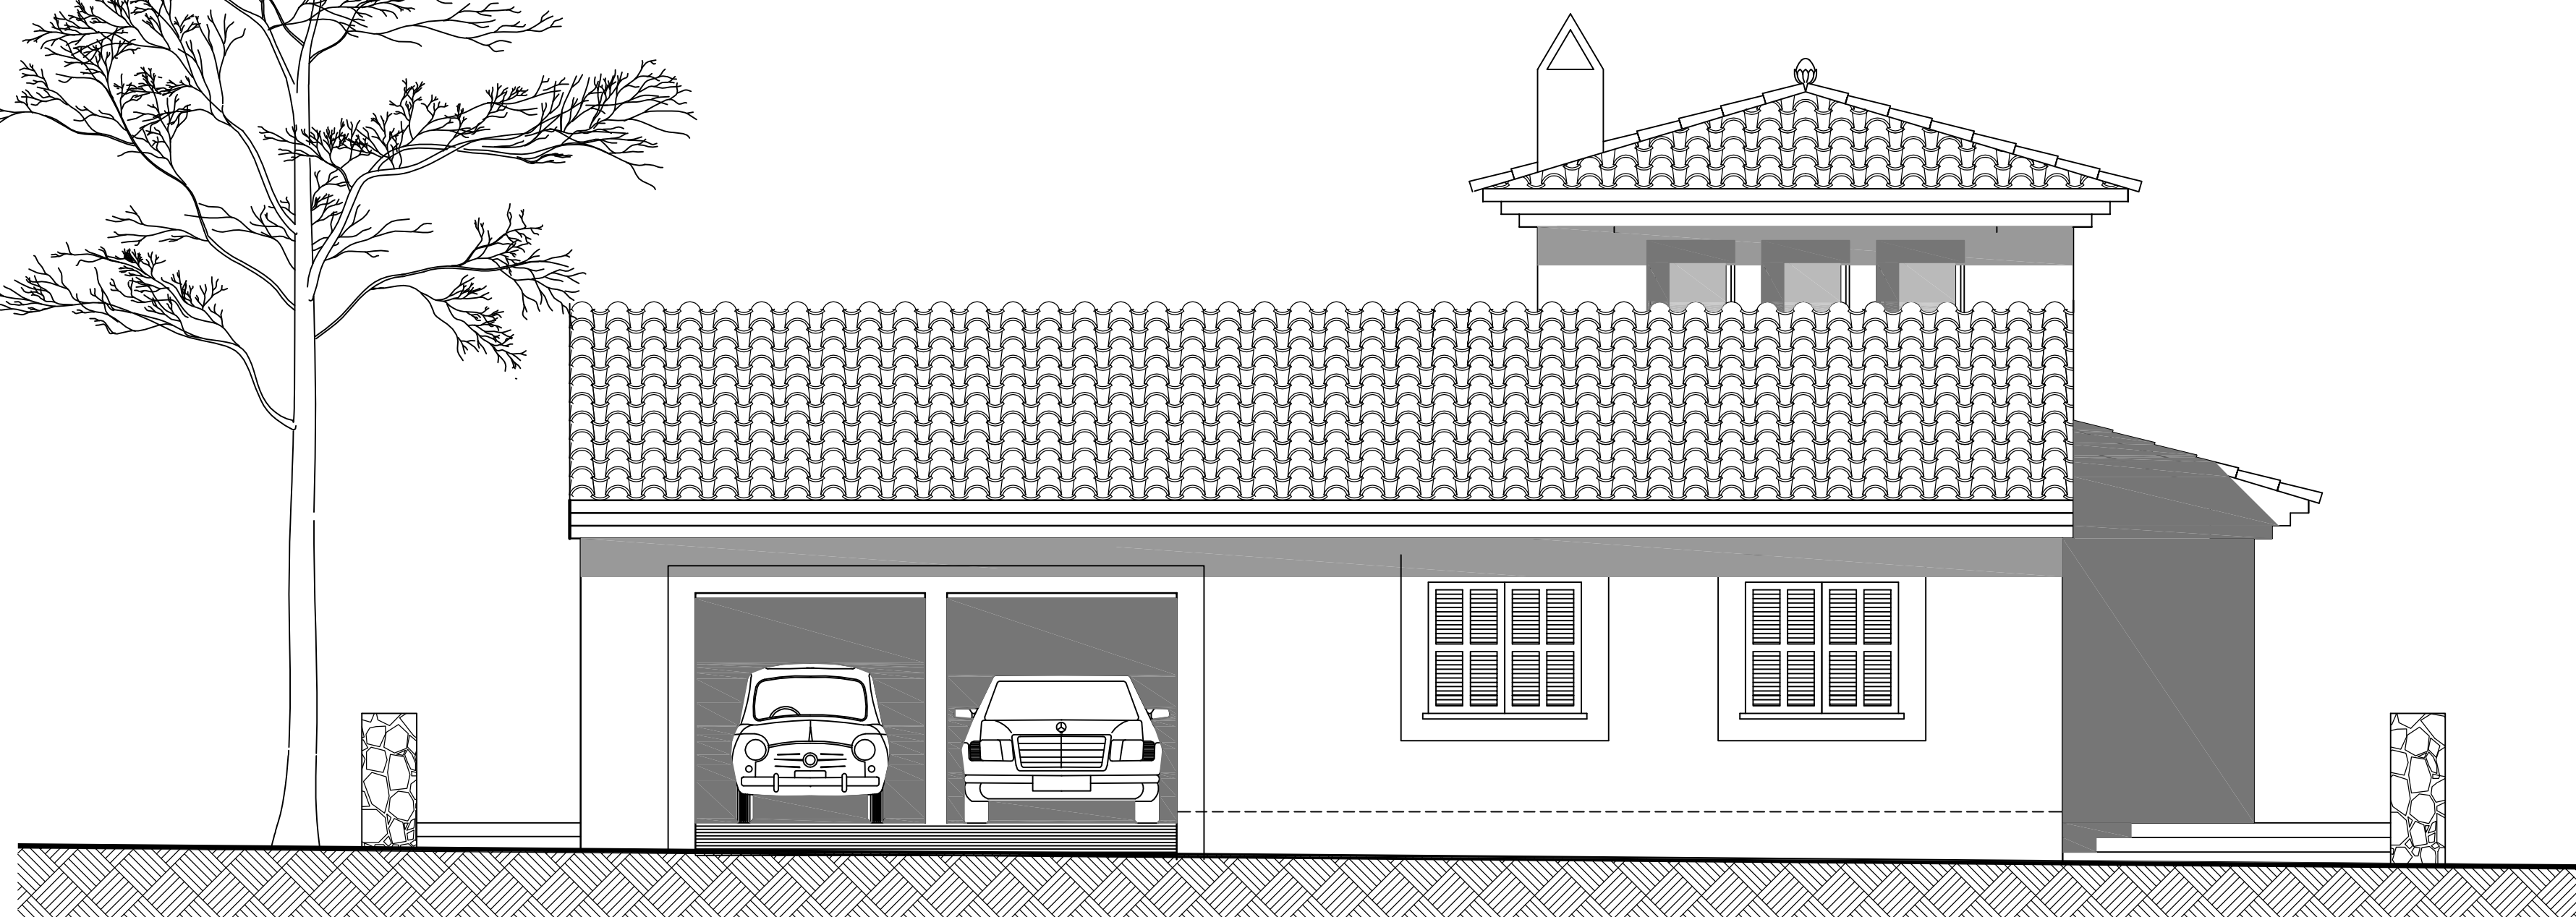

FACHADA LATERAL IZQUIERDA