


PLANTA BAJA
GROUND FLOOR
ERDGESCHOSS

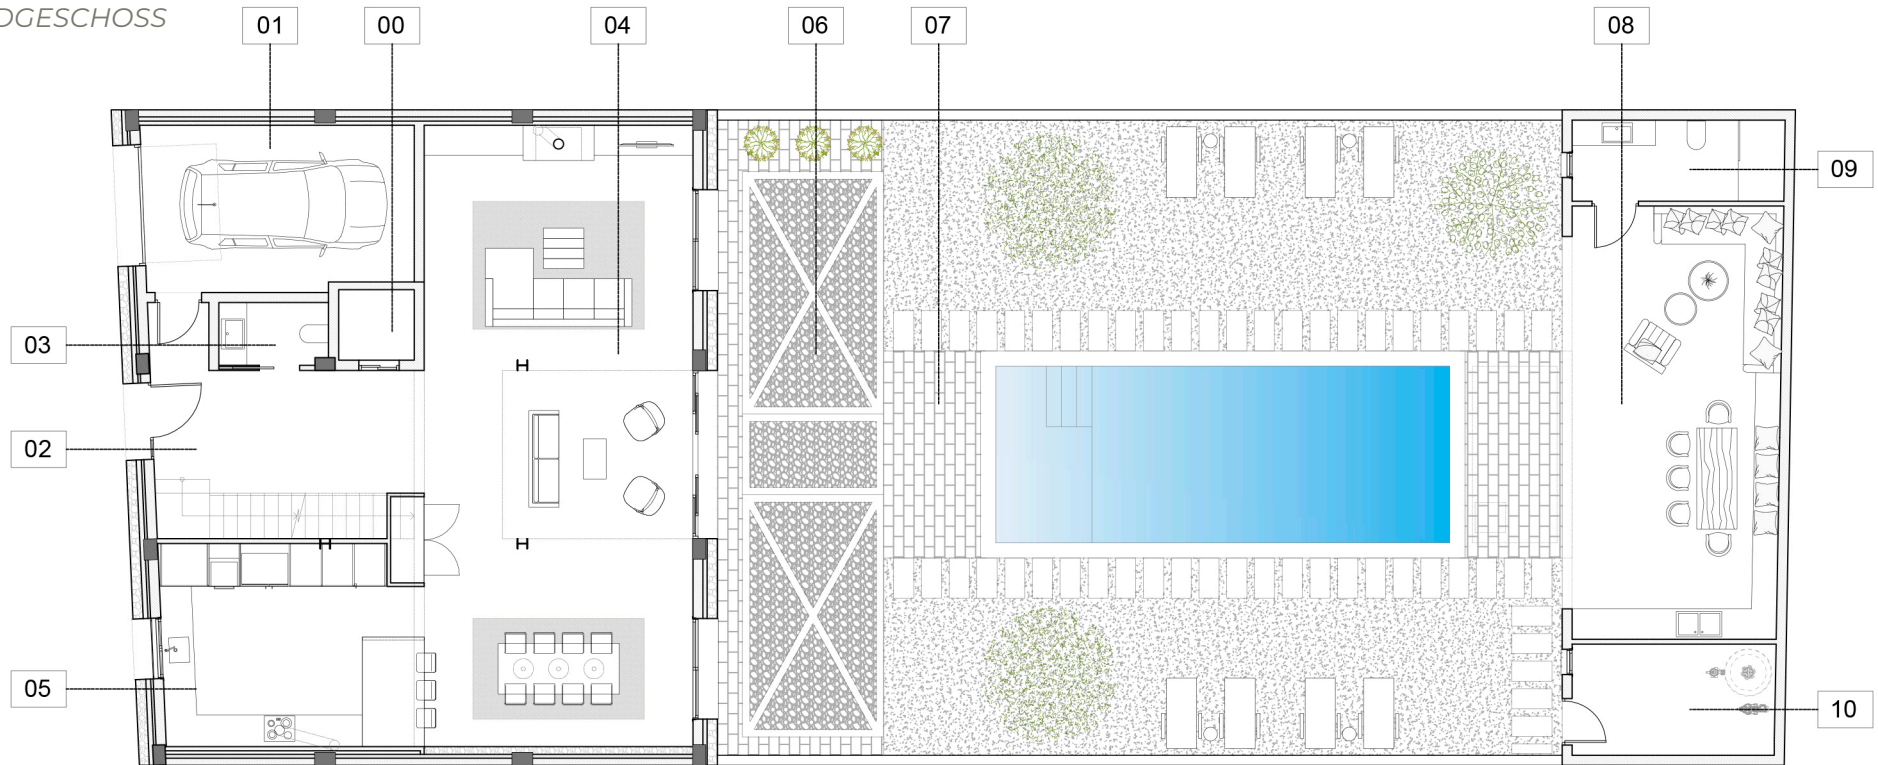

SUPERFICIES / AREAS / GESAMTFLÄCHE

Construida
152,38 m²

Total
409,74 m²

00 - Ascensor

01 - Garaje

17,46 m²

02 - Recibidor

14,41 m²

03 - Aseo 1

2,70 m²

04 - Salón - Comedor

65,60 m²

05 - Cocina

20,36 m²

06 - Terraza Vivienda

41,54 m²

07 - Terrazas piscina

7,88 m²

08 - Porche almacén

35,35 m²

09 - Baño 6

6,76 m²

10 - Sala de máquinas


8,85 m²

EDIFICACIÓN SECUNDARIA
SECONDARY BUILDING
SEKUNDÄRGEBÄUDE

Superficie construida

58,62 m²

PLANTA BAJA
GROUND FLOOR
ERDGESCHOSS

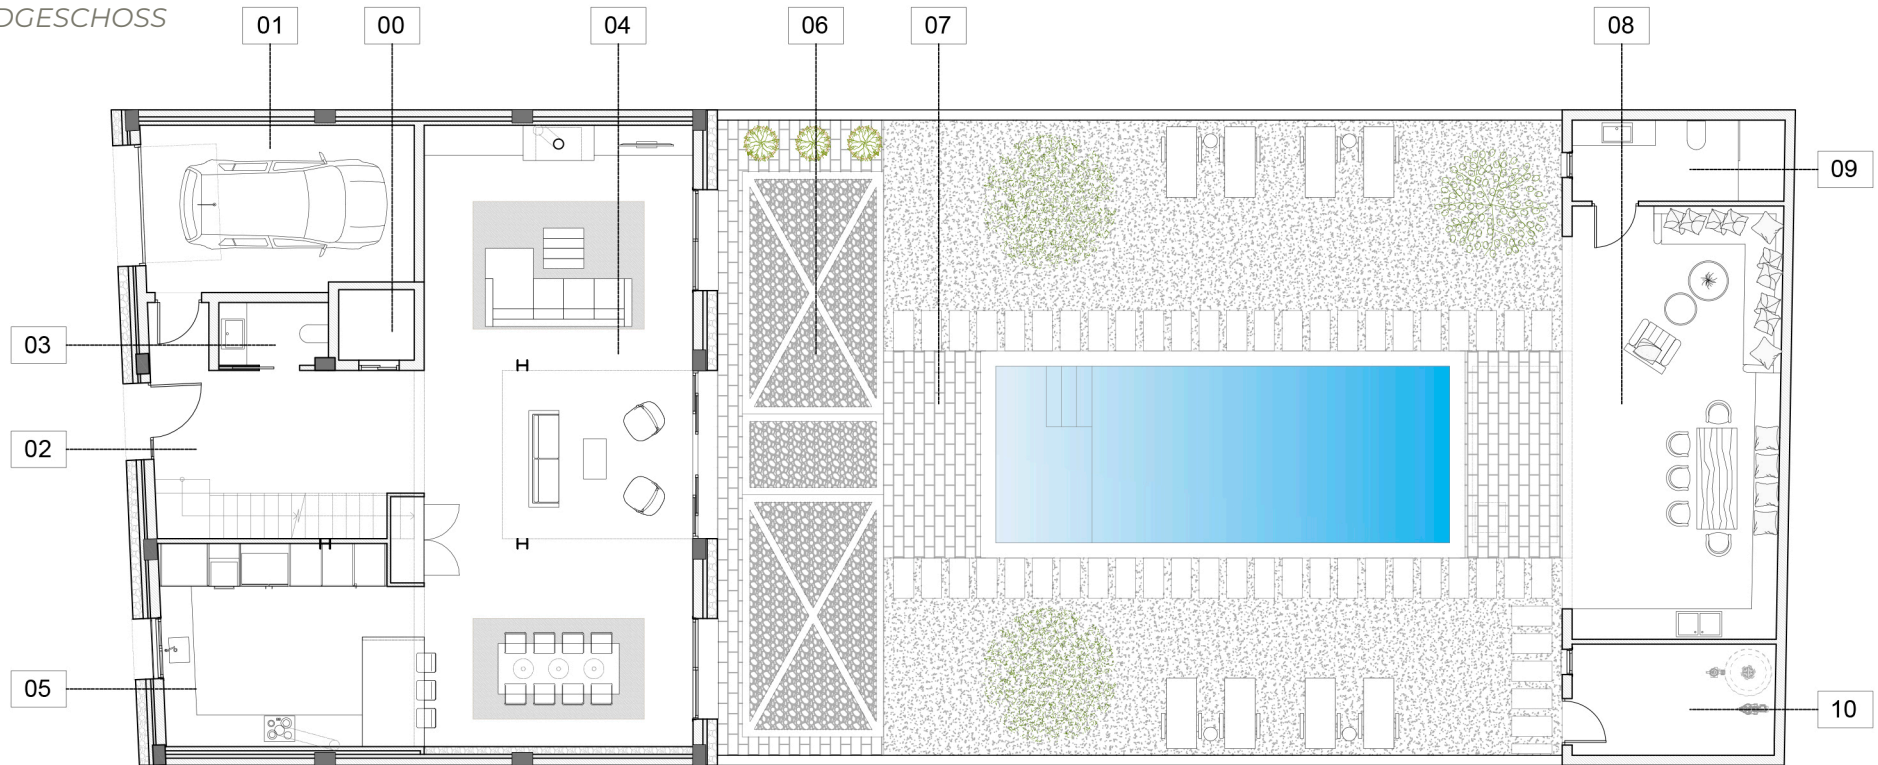

SUPERFICIES / AREAS / GESAMTFLÄCHE

Construida
152,38 m²

Total
409,74 m²

00 - Ascensor

01 - Garaje

17,46 m²

02 - Recibidor

14,41 m²

03 - Aseo 1

2,70 m²

04 - Salón - Comedor

65,60 m²

05 - Cocina

20,36 m²

06 - Terraza Vivienda

41,54 m²

07 - Terrazas piscina

7,88 m²

08 - Porche almacén

35,35 m²

09 - Baño 6

6,76 m²

10 - Sala de máquinas


8,85 m²

EDIFICACIÓN SECUNDARIA
SECONDARY BUILDING
SEKUNDÄRGEBÄUDE

Superficie construida

58,62 m²

PLANTA SEGUNDA
 SECOND FLOOR
 ERSTES OBERGESCHOSS

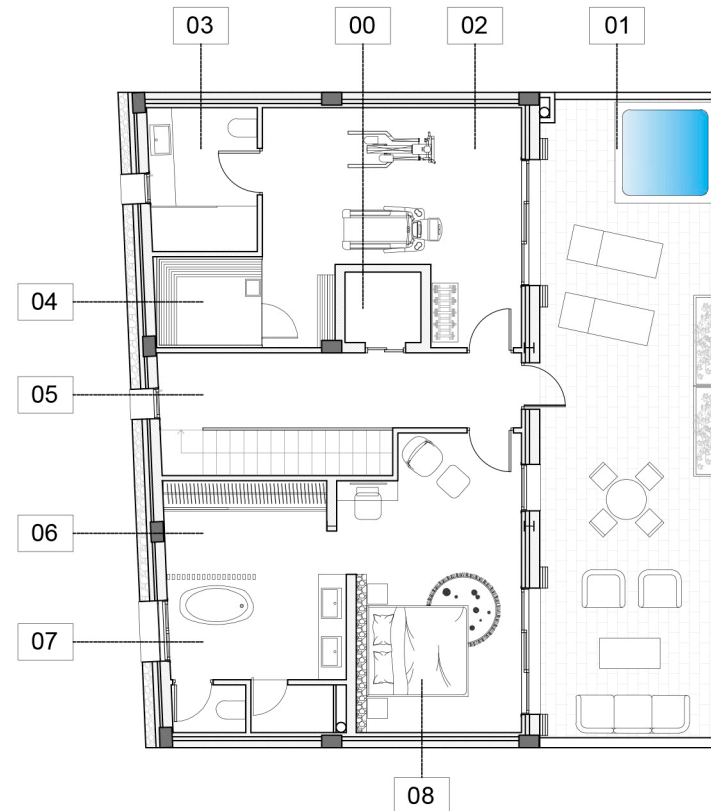

SUPERFICIES / AREAS / GESAMTFLÄCHE

Construida

104,98 m²

Total

409,74 m²

00 - Ascensor

01 - Terraza pp2

46,17 m²

02 - Gimnasio

21,28 m²

03 - Baño 5

6,10 m²

04 - Sauna

3,86 m²

05 - Distribuidor 2

10,71 m²

06 - Vestidor

5,98 m²

07 - Baño 4

10,60 m²

08 - Dormitorio 4

18,76 m²

PLANTA CUBIERTA
ROOF PLANT
DACHPFLANZE

