



SUPERFICIE CONSTRUIDA PLANTA BAJA 109.77m²

PLANTA BAJA

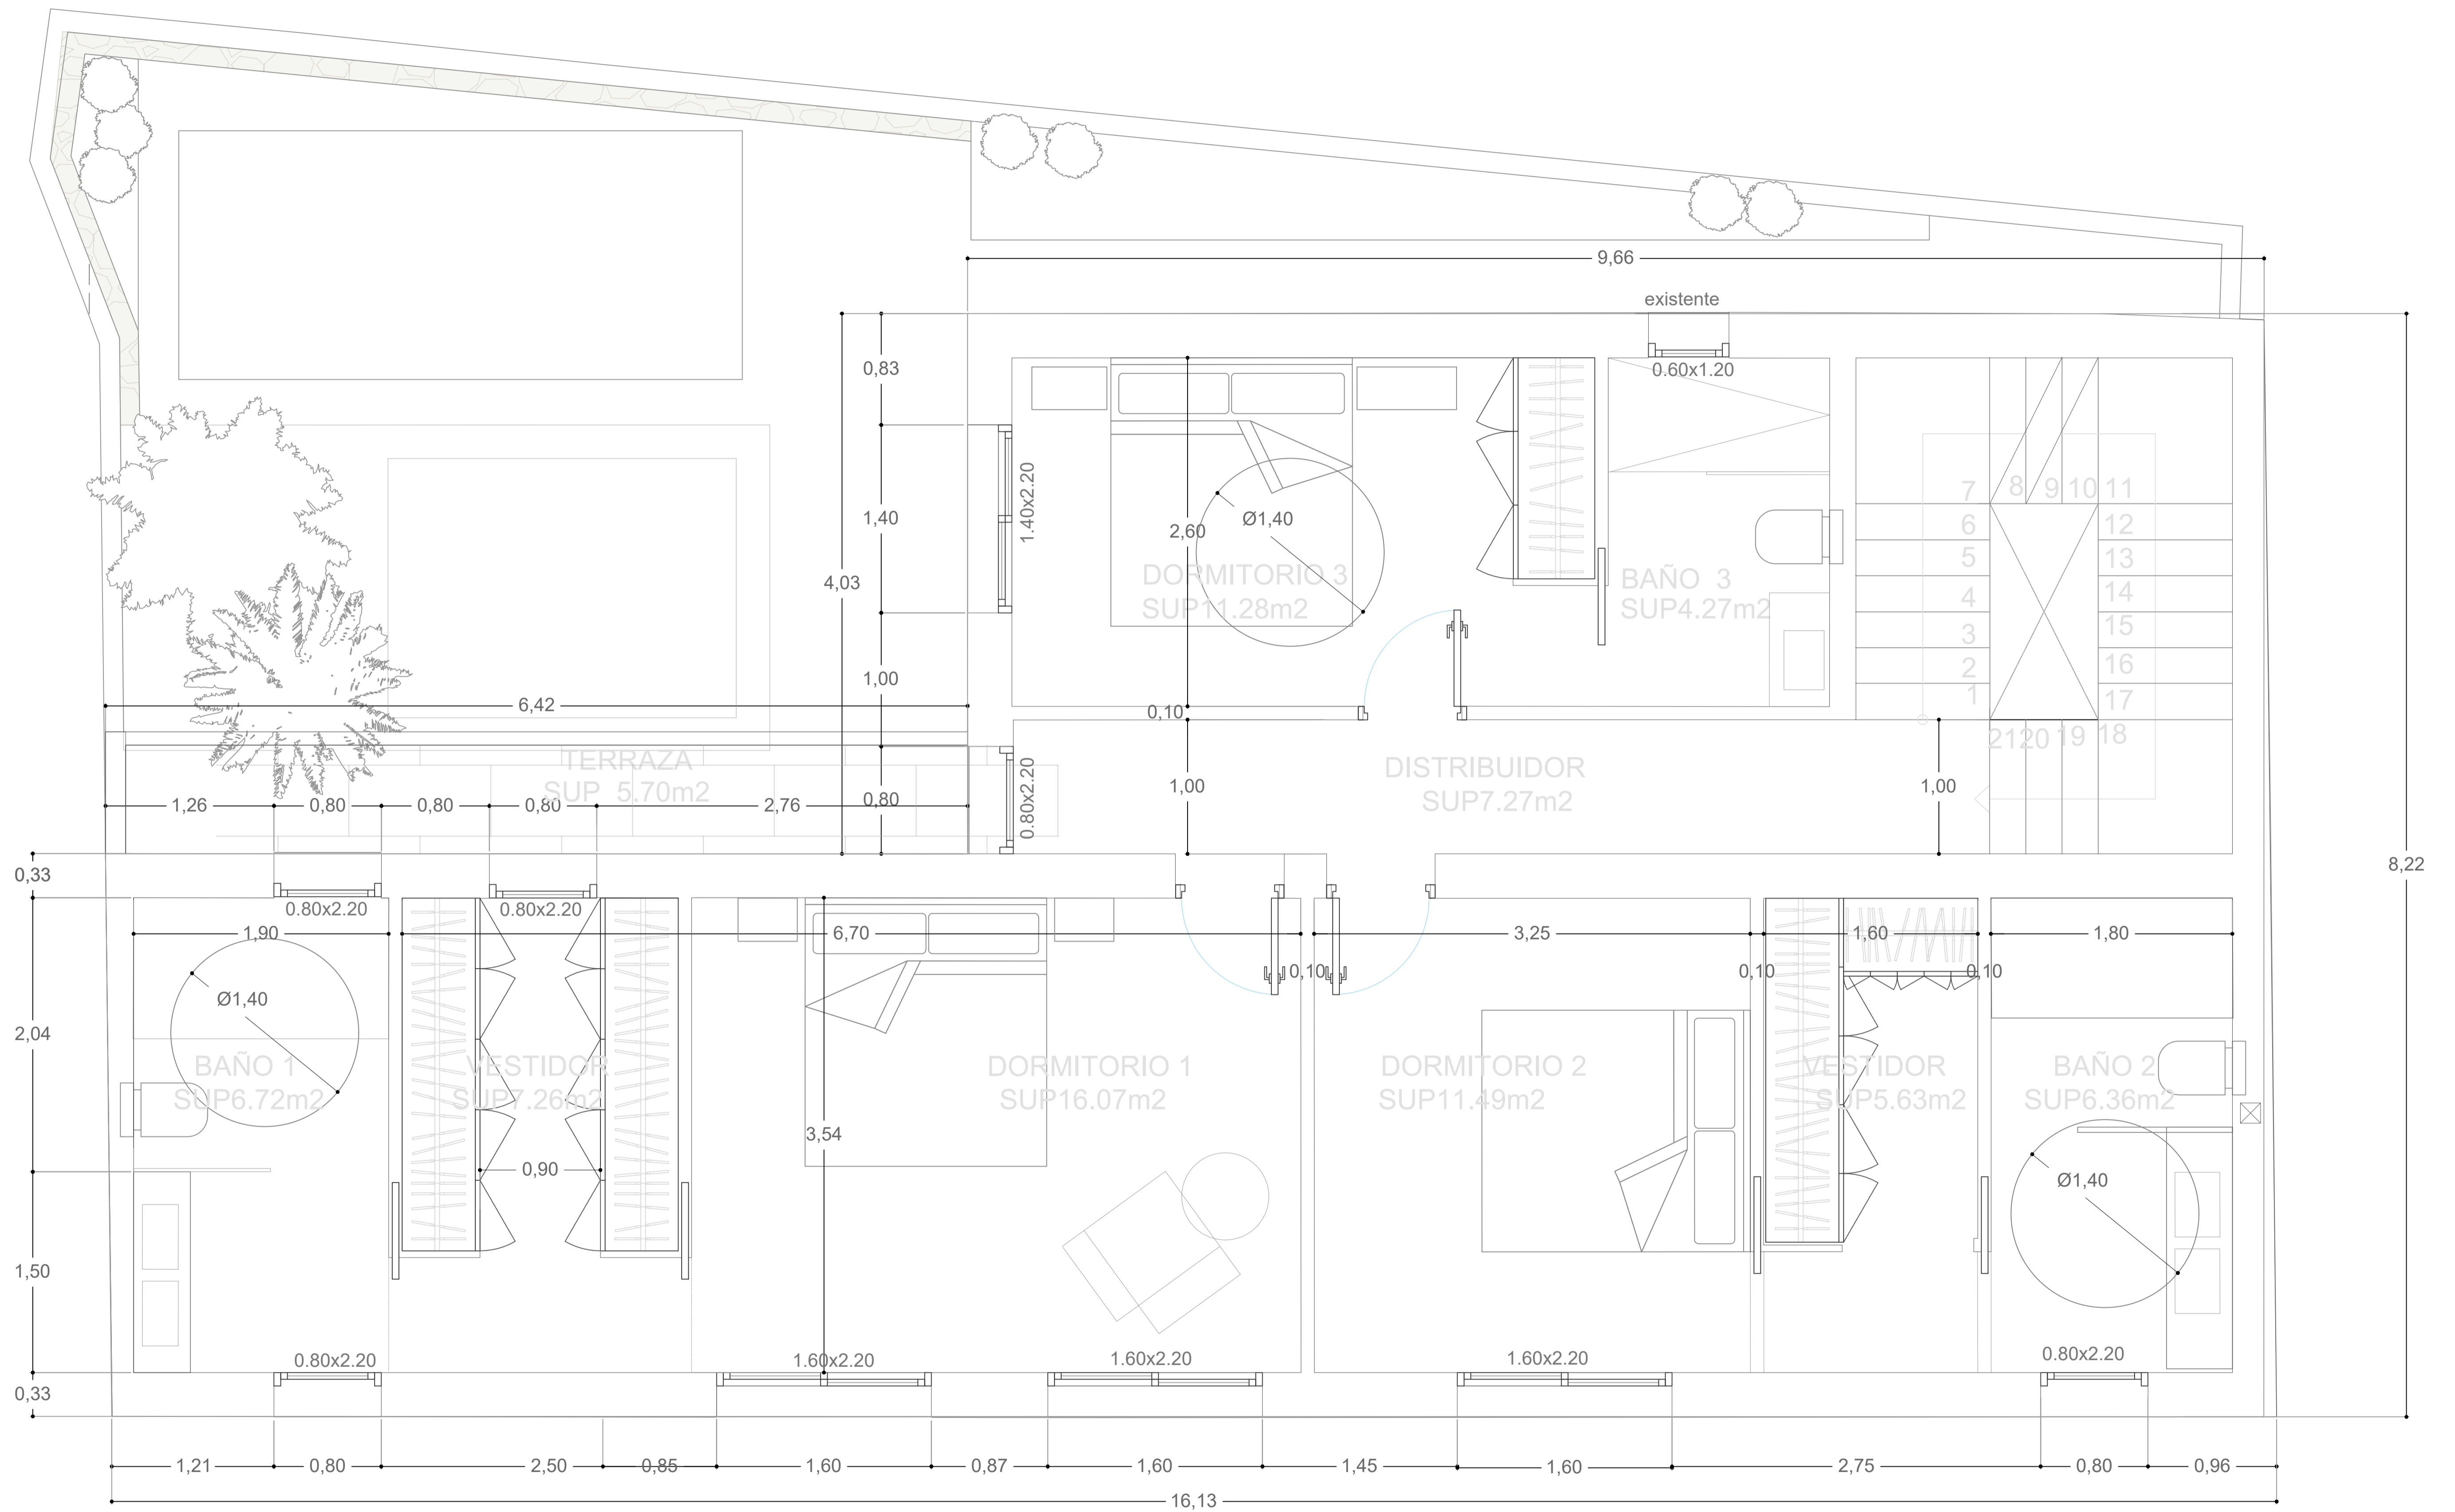

SUPERFICIE CONSTRUIDA PLANTA PISO 106.22m²

PLANTA PISO

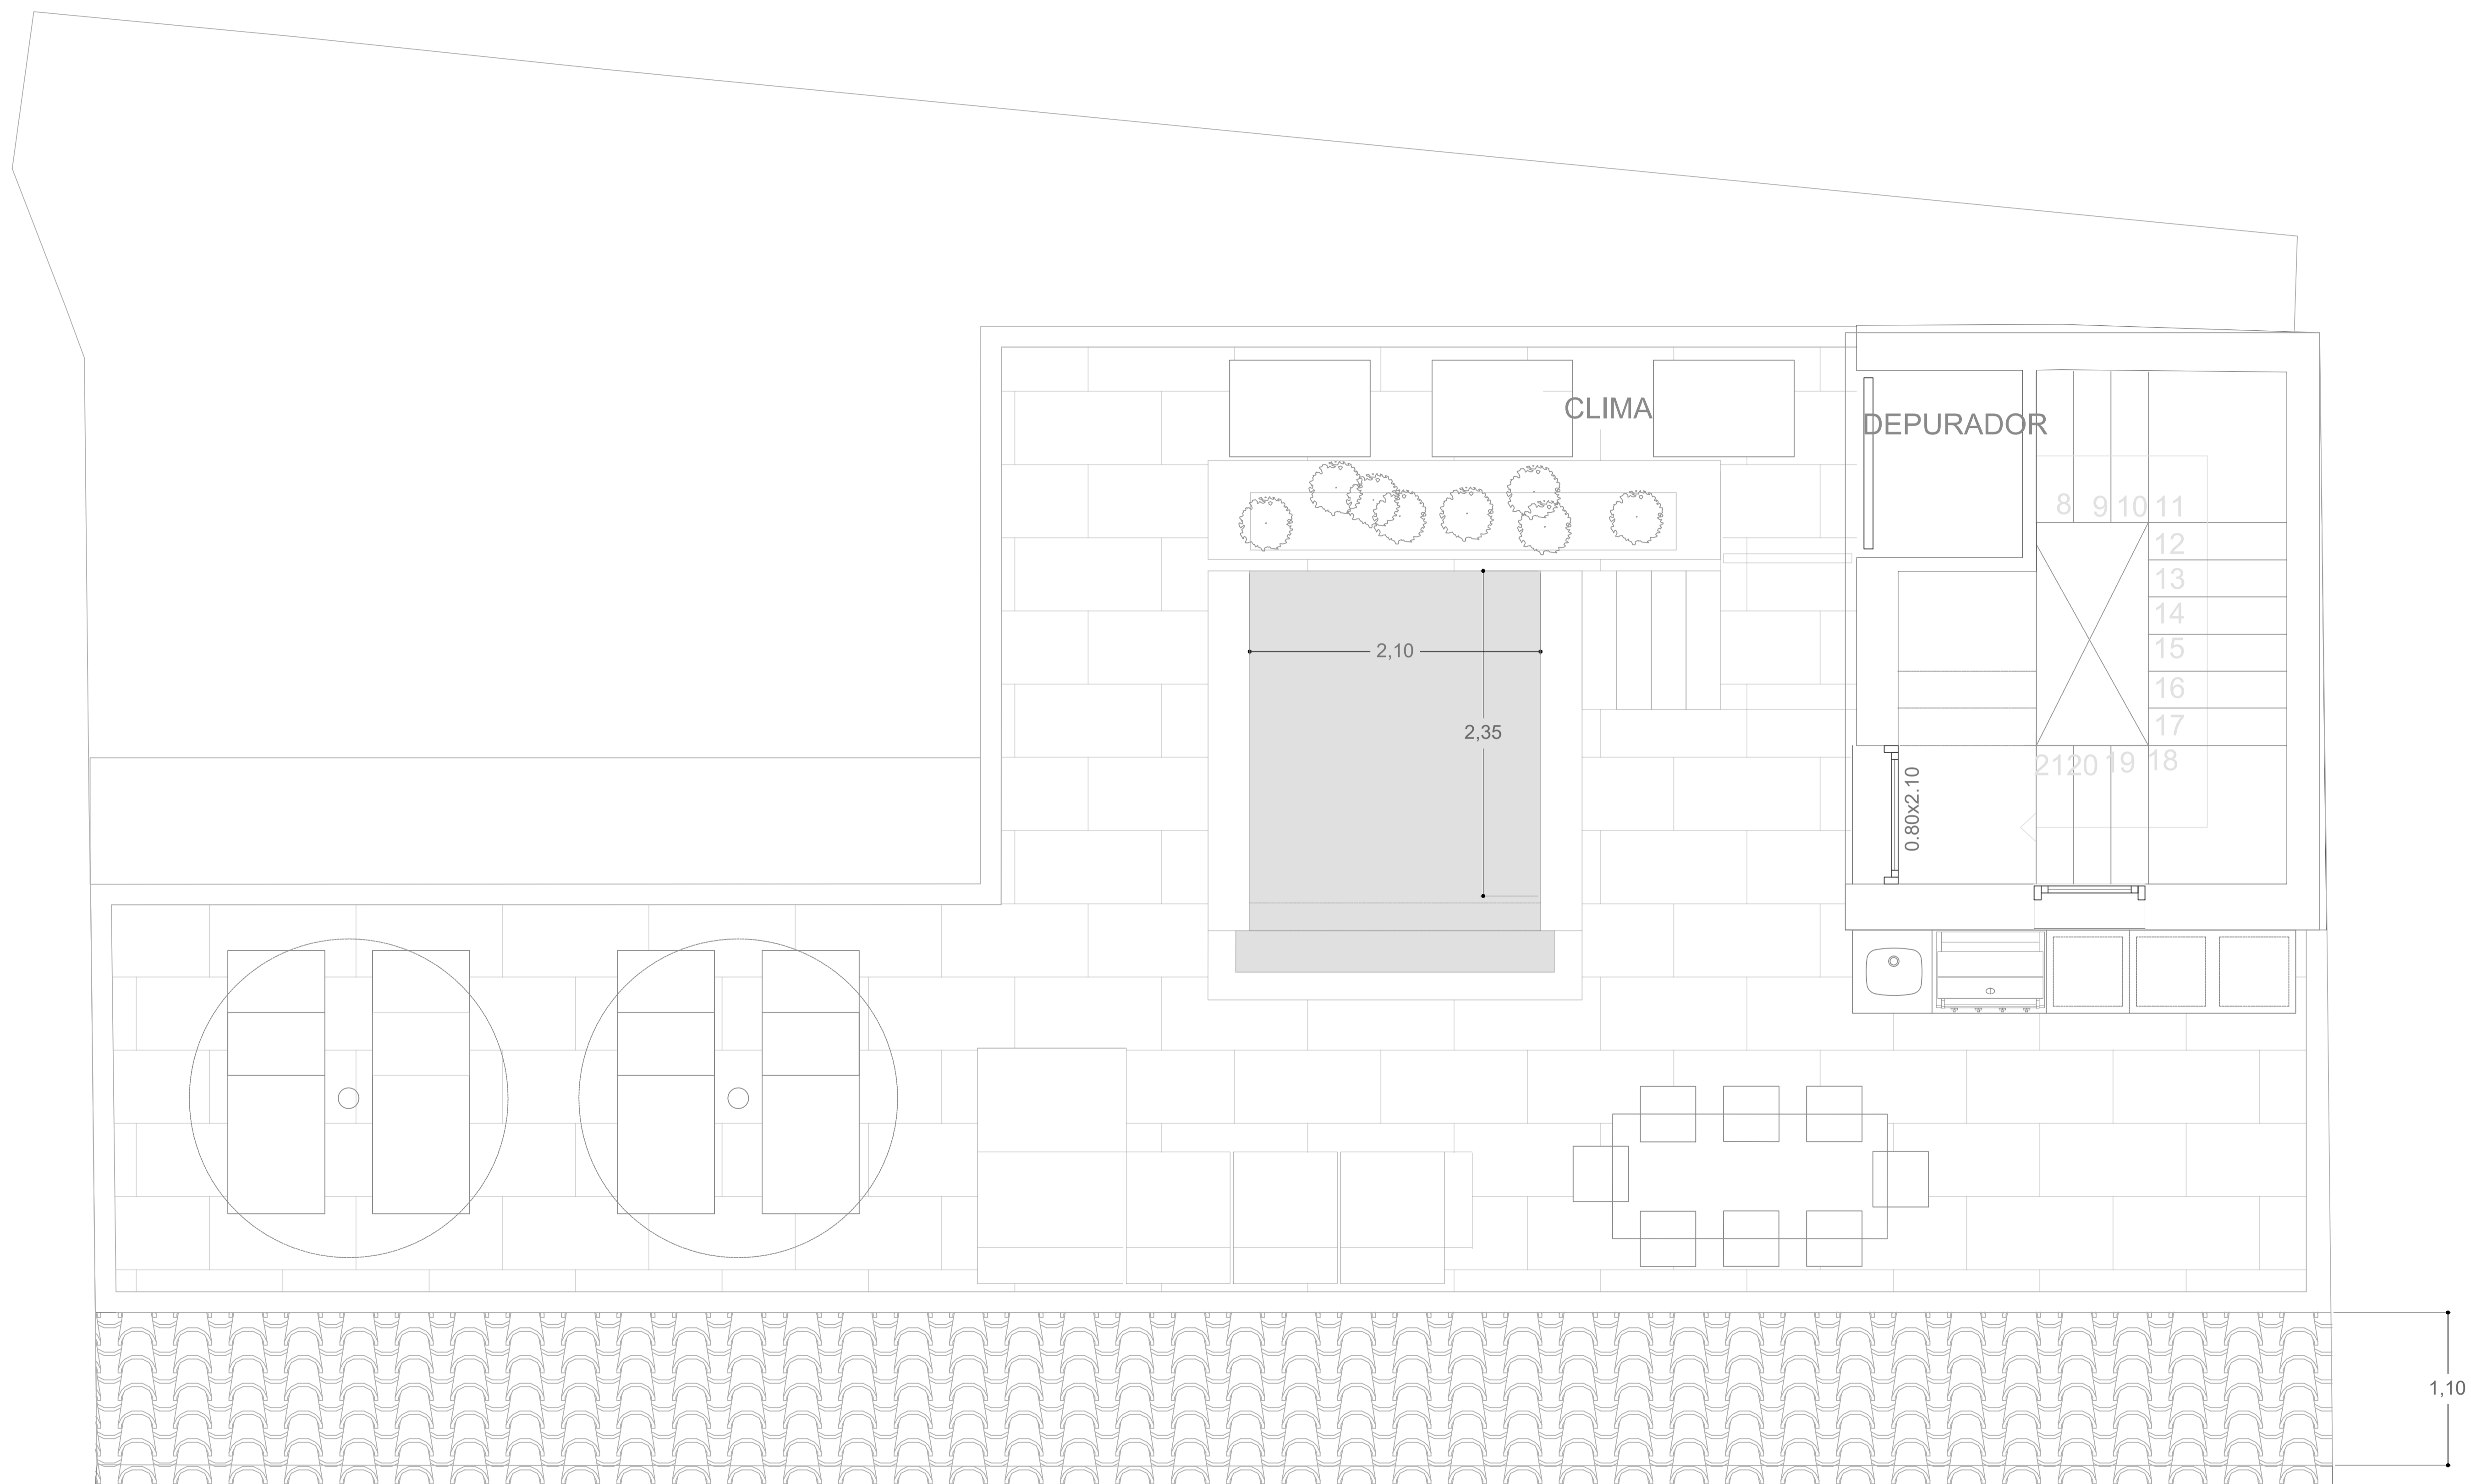

SUPERFICIE CONSTRUIDA PLANTA CUBIERTA 14.75m²

PLANTA CUBIERTA